

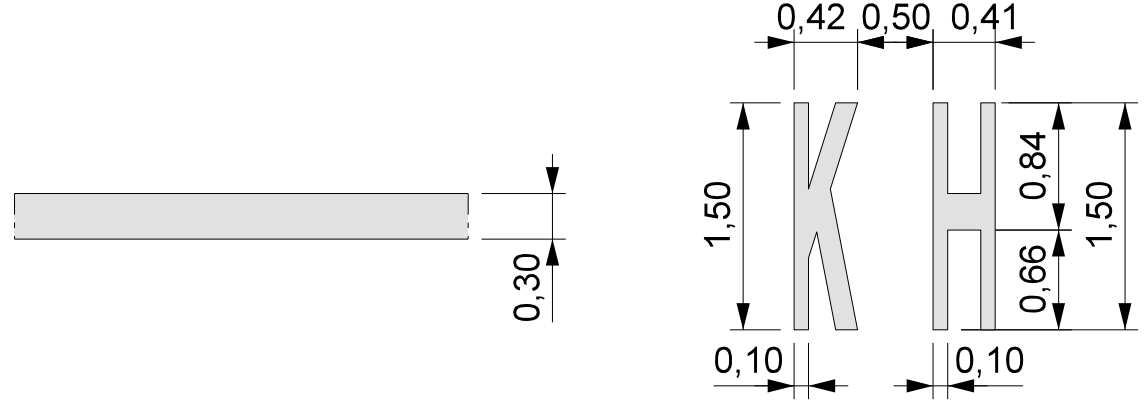
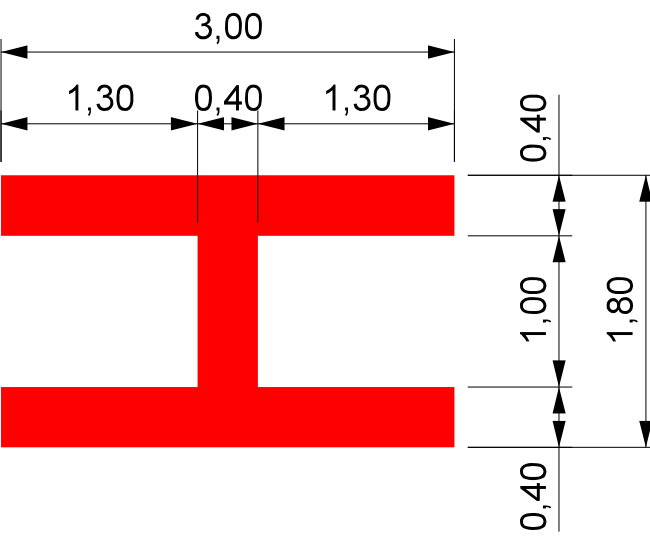


Details Markierungen Maßstab 1:50

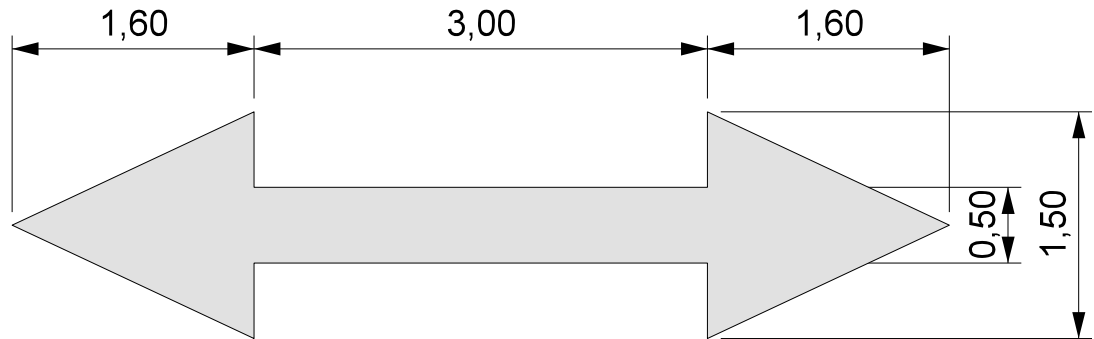

Legende:

- Erkennungsmarkierung
- Höchstmassenmarkierung
- Markierung FATO/TLOF
- Randfeuer
- Anflugfeuer
- Tiefstrahler
- Feuerlöschmonitor

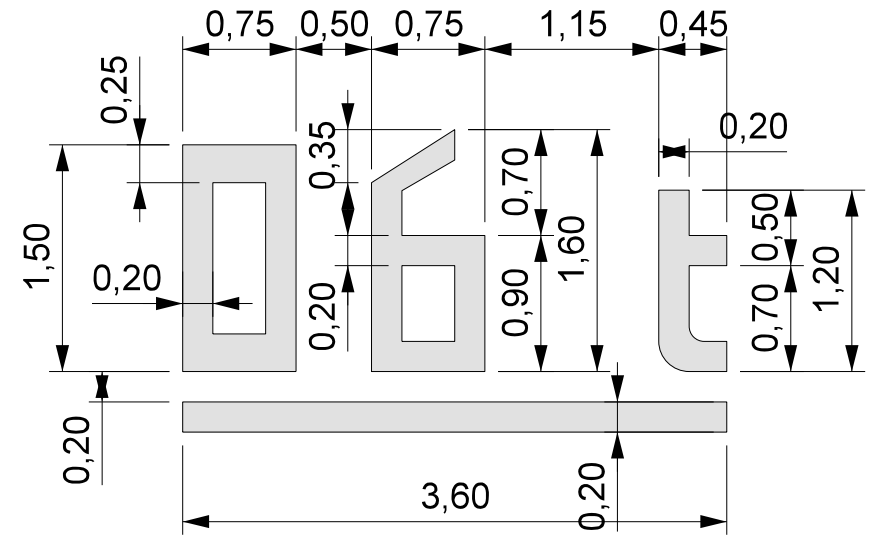

Genehmigungsplanung

NBKH Neubau Katharinenhospital

Klinikum der Landeshauptstadt Stuttgart gKAöR
Kriegbergstraße 60
70174 Stuttgart

Lageplan
Markierung und fechnische Ausstattung

Plan-Nr.:
06
Planart:
LP

aiplan
AIRPORT CONSULTING ENGINEERS

Maßstab:	1 : 100	Datum:	15.11.2024	Name:	SY
Index:	00	Bearbeitet:	15.11.2024	Gezeichnet:	JU
Grundlage:	DOP	Geprüft:	15.11.2024		
Format:	DIN A1				