


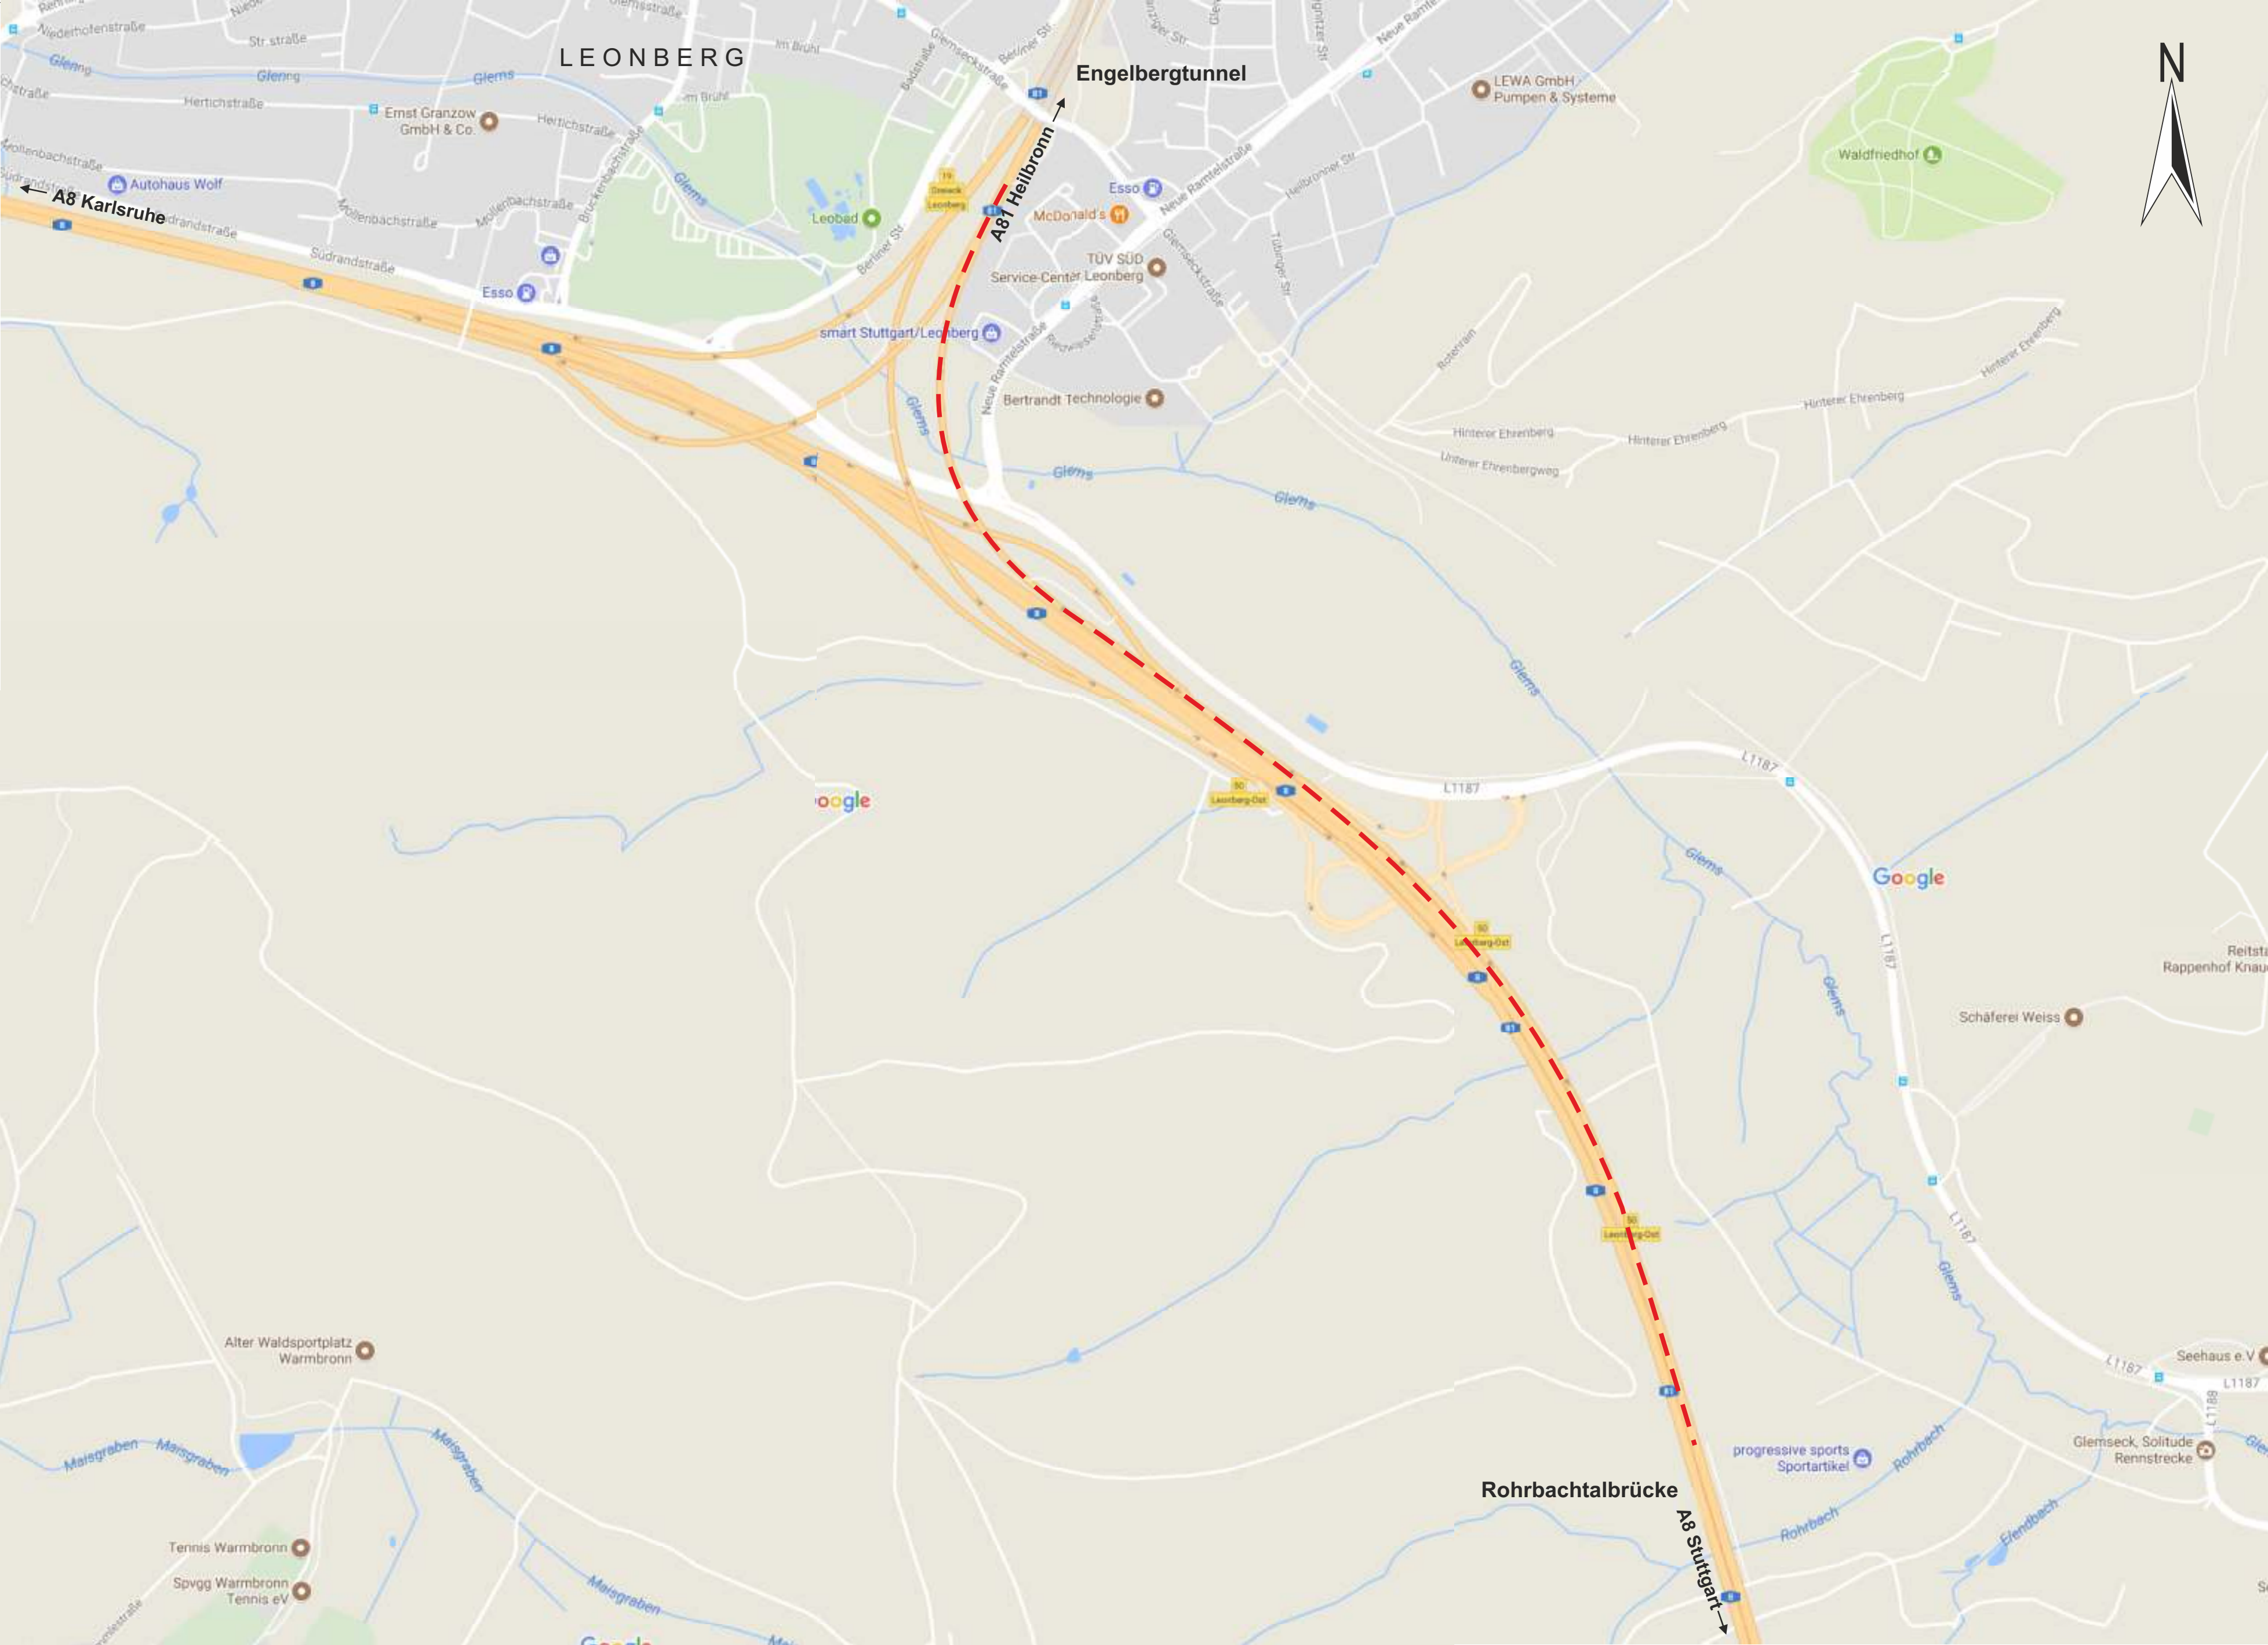

Die im Streckenabschnitt befindlichen blauen Stationierungstafeln sind keine Vermessungspunkte zur Absteckung und Umsetzung der Bauleistung. Die Stationierungstafeln sind nicht identisch mit den Stationsangaben in diesem Ausführungsplan.

	Straßenbauverwaltung Baden - Württemberg		Datum	Name
	Regierungspräsidium Stuttgart		bearbeitet	Nösner
			24.07.2017	

Nr.	Art der Änderung	Datum	Name
1			
2			
3			

Anfangsstation	7	2	2	0	0	6	2	N	7	2	2	0	0	6	2	Z				8	5	0
Endstation	7	2	2	0	0	2	8	N	7	2	2	0	0	2	8	G				9	2	0

Lagesystem:	GK ☒	UTM ☐	Stand Kataster:
Höhensystem:	NN ☒	NHN ☐	Bestandsvermessung:

Verkehrsführungsplan

Straßenbauverwaltung Baden - Württemberg		Plan 1
Straße: A8 / A81		Übersichtslageplan
Nächster Ort: Leonberg		
PROJIS-Nr.: PSP- Element: Y.2140.A0008 .E10		
		Maßstab: 1 : 10000

A8 München - Heilbronn
FDE Rampe München - Heilbronn
A81 km 583,650 - A8 km 212,150

Aufgestellt: Regierungspräsidium Stuttgart Abt. 4 Straßenwesen und Verkehr Ref. 47.4 Bauausführung	Geprüft: Regierungspräsidium Stuttgart Abt. 4 Straßenwesen und Verkehr Ref. 47.4 Bauausführung
Stuttgarten	Stuttgarten