


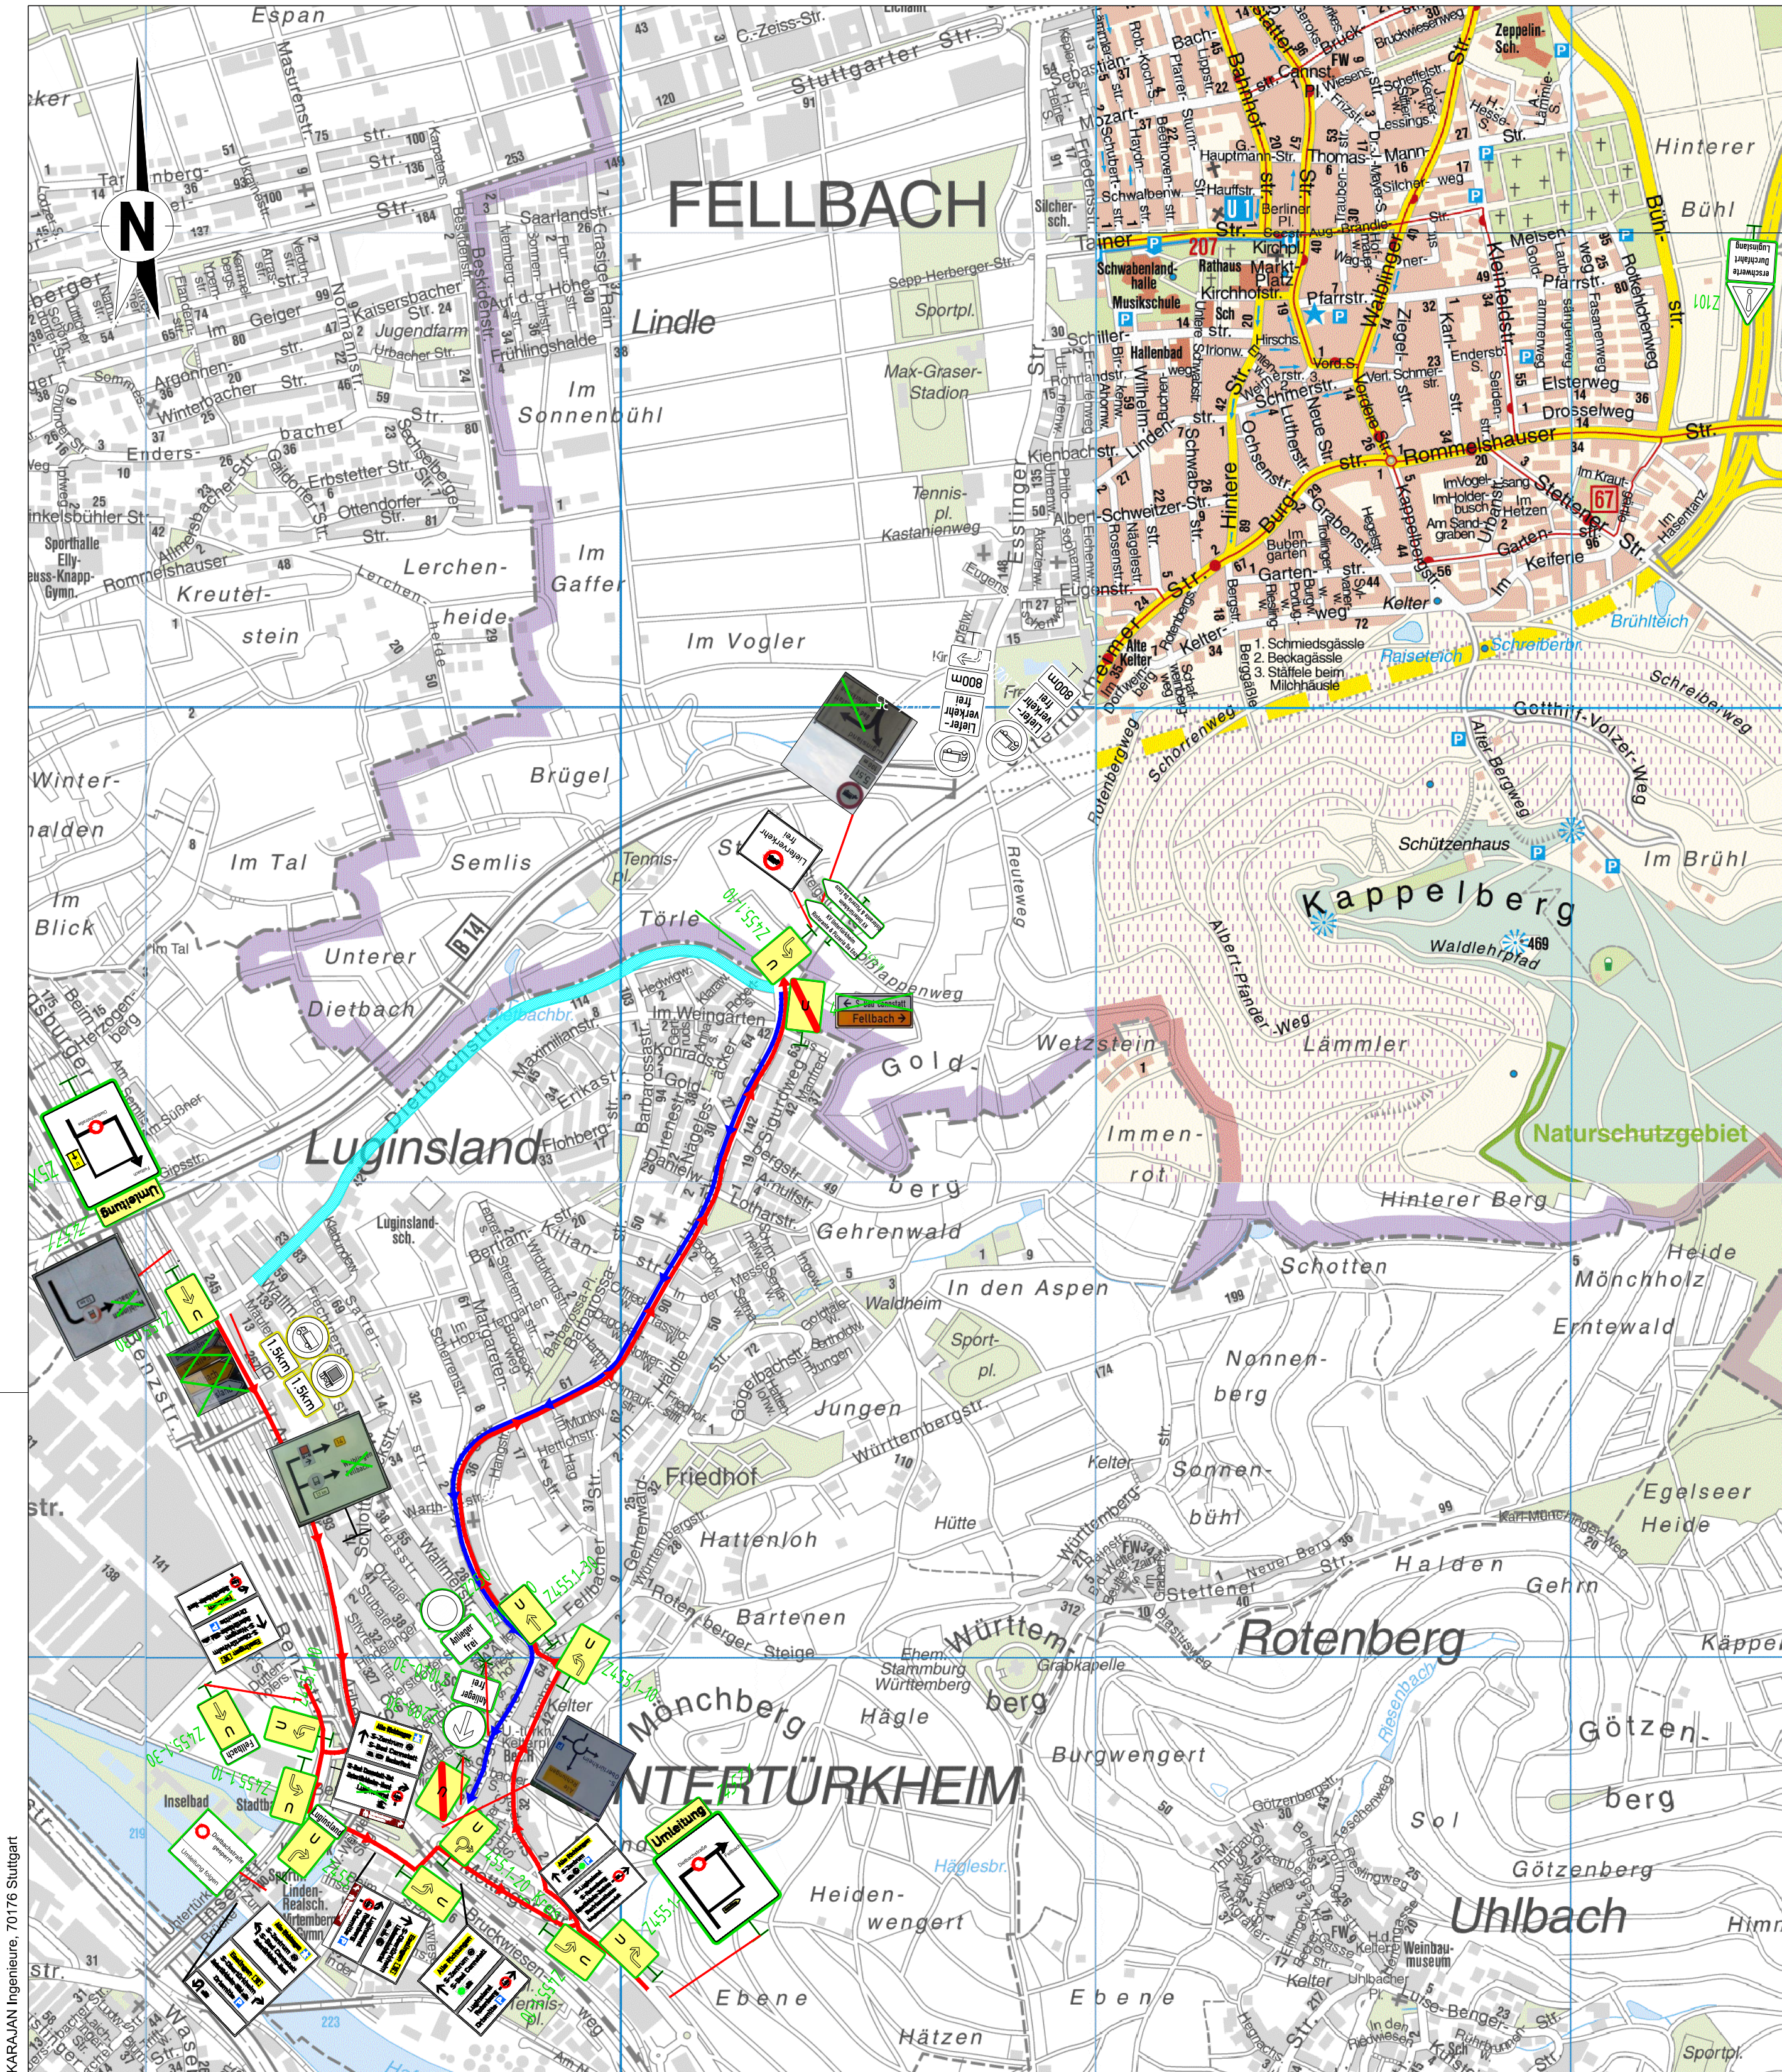

Legende

- Verkehrszeichen best./gepl./entf./prov.
- Markierung best./gepl./entf./prov.
- LSA-Signale best./gepl./entf./prov.
- Bordstein best./gepl./entf.

Legende Baufelder

- Baufeld
- Baustellen-einrichtung
- gesperrte Verkehrsfläche ohne Bautätigkeit

Umleitung Ri. Bad Cannstatt

Umleitung Ri. Fellbach



Netze BW

Netze BW GmbH
Projektiertung Gas/ Fernwärme
Talstraße 117
70188 Stuttgart

Die Verkehrszeichen und -einrichtungen werden nach §45 StVO entsprechend dem (blau ergänzten, geänderten) Lageplan angeordnet.

AO-Nr.: 225234/040418/1200

Amt für öffentliche Ordnung

Stuttgart

04.04.2018

Unterschrift gez. Weidle

Priorität:

☐ Unfallschwerpunkt

☐ vordringlich

☐ Regelfall

☒ Baustelle



KARAJAN · INGENIEURE

Beraten + Planen

Ingenieurgesellschaft mbH

Schloßstraße 54, 70176 Stuttgart, Tel.: 0711/66994-0
Fax.: 0711/66994-66, e-mail: stuttgart@karajan.de

Planner

Plannummer

Index

A_U_05_02_01

b

Erneuerung Wasserleitungen		
bearbeitet	Datum	Zeichen
gezeichnet	16.11.2016	Scm / Stm
geprüft	16.11.2016	Stm

Umleitungsplan

Maßstab

M 1:10.000

Dateiname

ENBW50_A_U_05_02_01b

Index	Änderung	Datum	gez. / bearb.
a	Anpassung entsprechend Bezirksbeiratssitzung am 06.02.2018	16.02.2018	Stm
b	Schranken in VZP übertragen, Ergänzung Wegweiser	14.03.2018	Tei / Stm