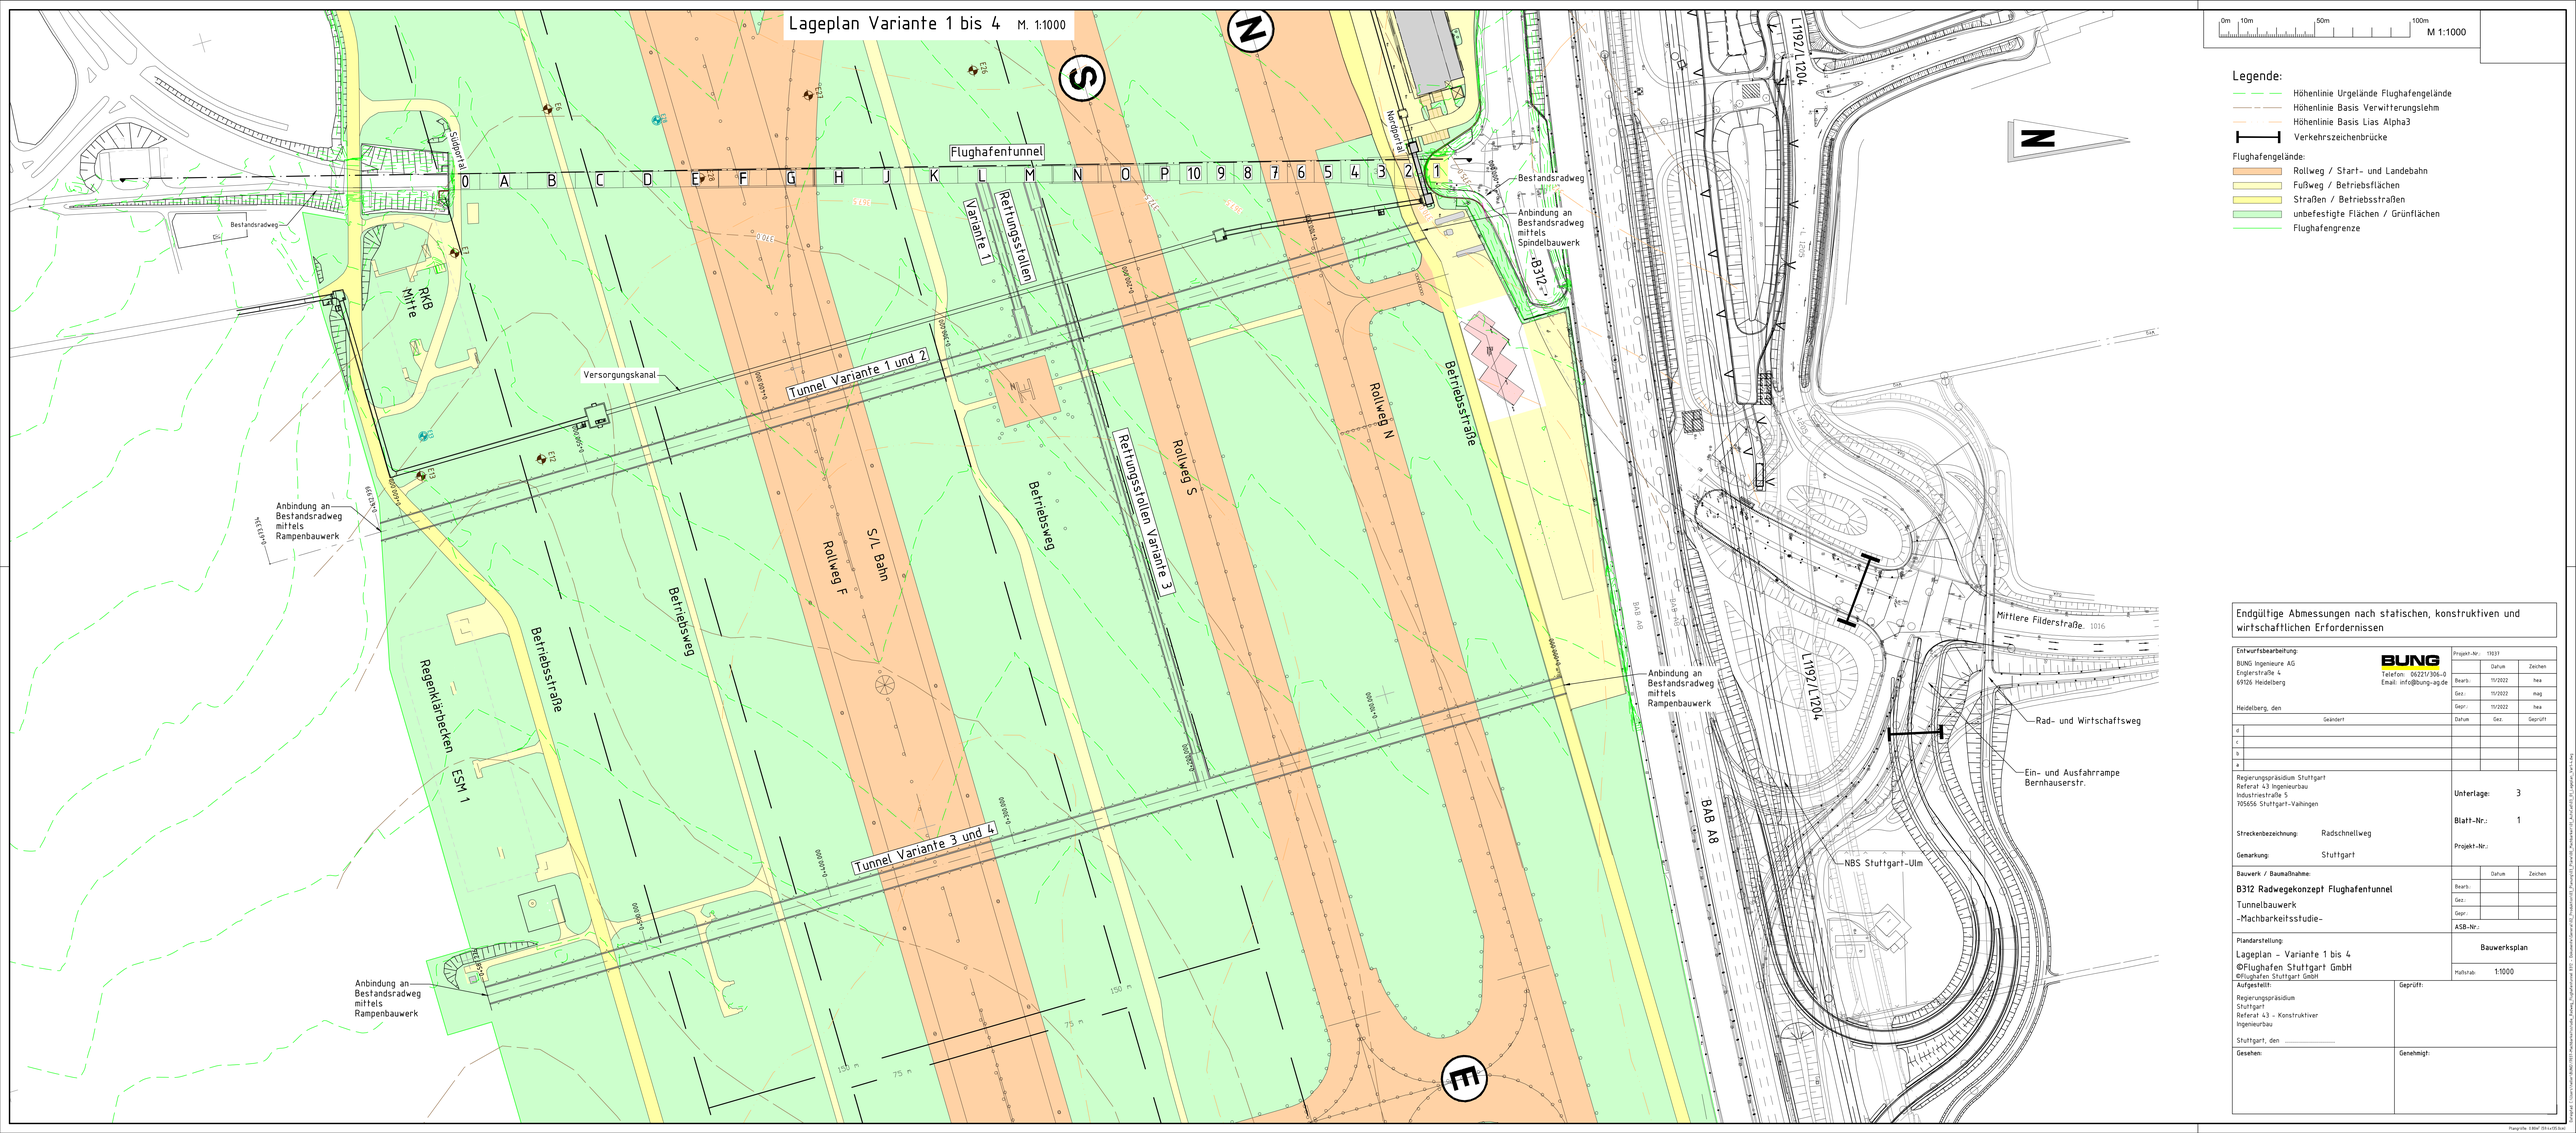


Endgültige Abmessungen nach statischen, konstruktiven und wirtschaftlichen Erfordernissen

Entwurfsbearbeitung:
BUNG Ingenieure AG
Englerstraße 4
69126 Heidelberg
Telefon: 06221/306-0
Email: info@bung-ag.de
Heidelberg, den

Projekt-Nr.: 19037

Geändert	Datum	Gez.	Geprüft
d			
c			
b			
a			

	Datum	Zeichen
Bearb.:	11/2022	hea
Gez.:	11/2022	mag
Gepr.:	11/2022	hea

Regierungspräsidium Stuttgart
Referat 43 Ingenieurbau
Industriestraße 5
70565 Stuttgart-Vaihingen

Unterlage: 3
Blatt-Nr.: 1
Projekt-Nr.:

Streckenbezeichnung: Radschnellweg
Gemarkung: Stuttgart

Bauwerk / Baumaßnahme:
B312 Radwegekonzept Flughafentunnel
Tunnelbauwerk
-Machbarkeitsstudie-

	Datum	Zeichen
Bearb.:		
Gez.:		
Gepr.:		

ASB-Nr.:

Plandarstellung:
Lageplan - Variante 1 bis 4
©Flughafen Stuttgart GmbH

Bauwerksplan
Maßstab: 1:1000

Aufgestellt:
Regierungspräsidium Stuttgart
Referat 43 - Konstruktiver Ingenieurbau
Stuttgart, den

Geprüft:

Gesehen:

Genehmigt:

PlotgrÖße: 3.96m² (59.4 x 67.0cm)