

0m 10m 50m 100m M 1:1000

Längsschnitt 2D Überdeckung - Anschluss Süd tiefe Lage M. 1:1000

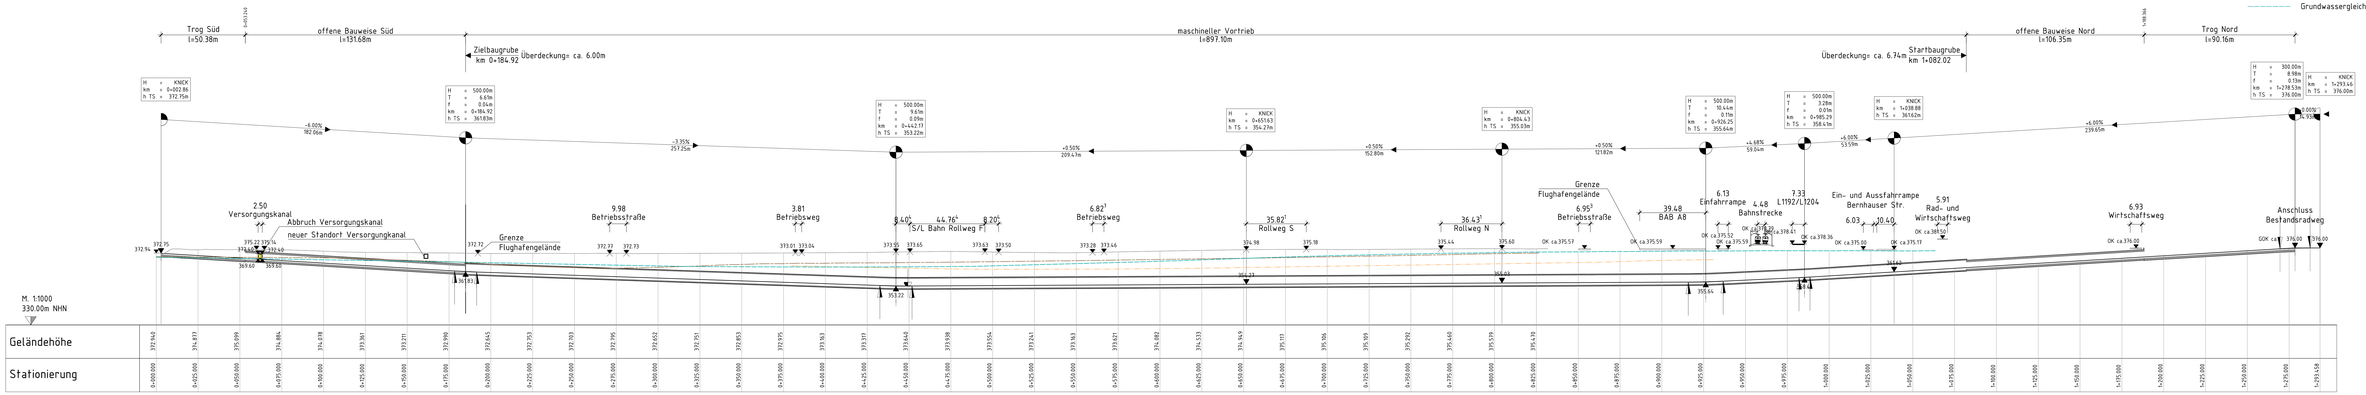

Lageplan 2D Überdeckung - Anschluss Süd tiefe Lage M. 1:1000

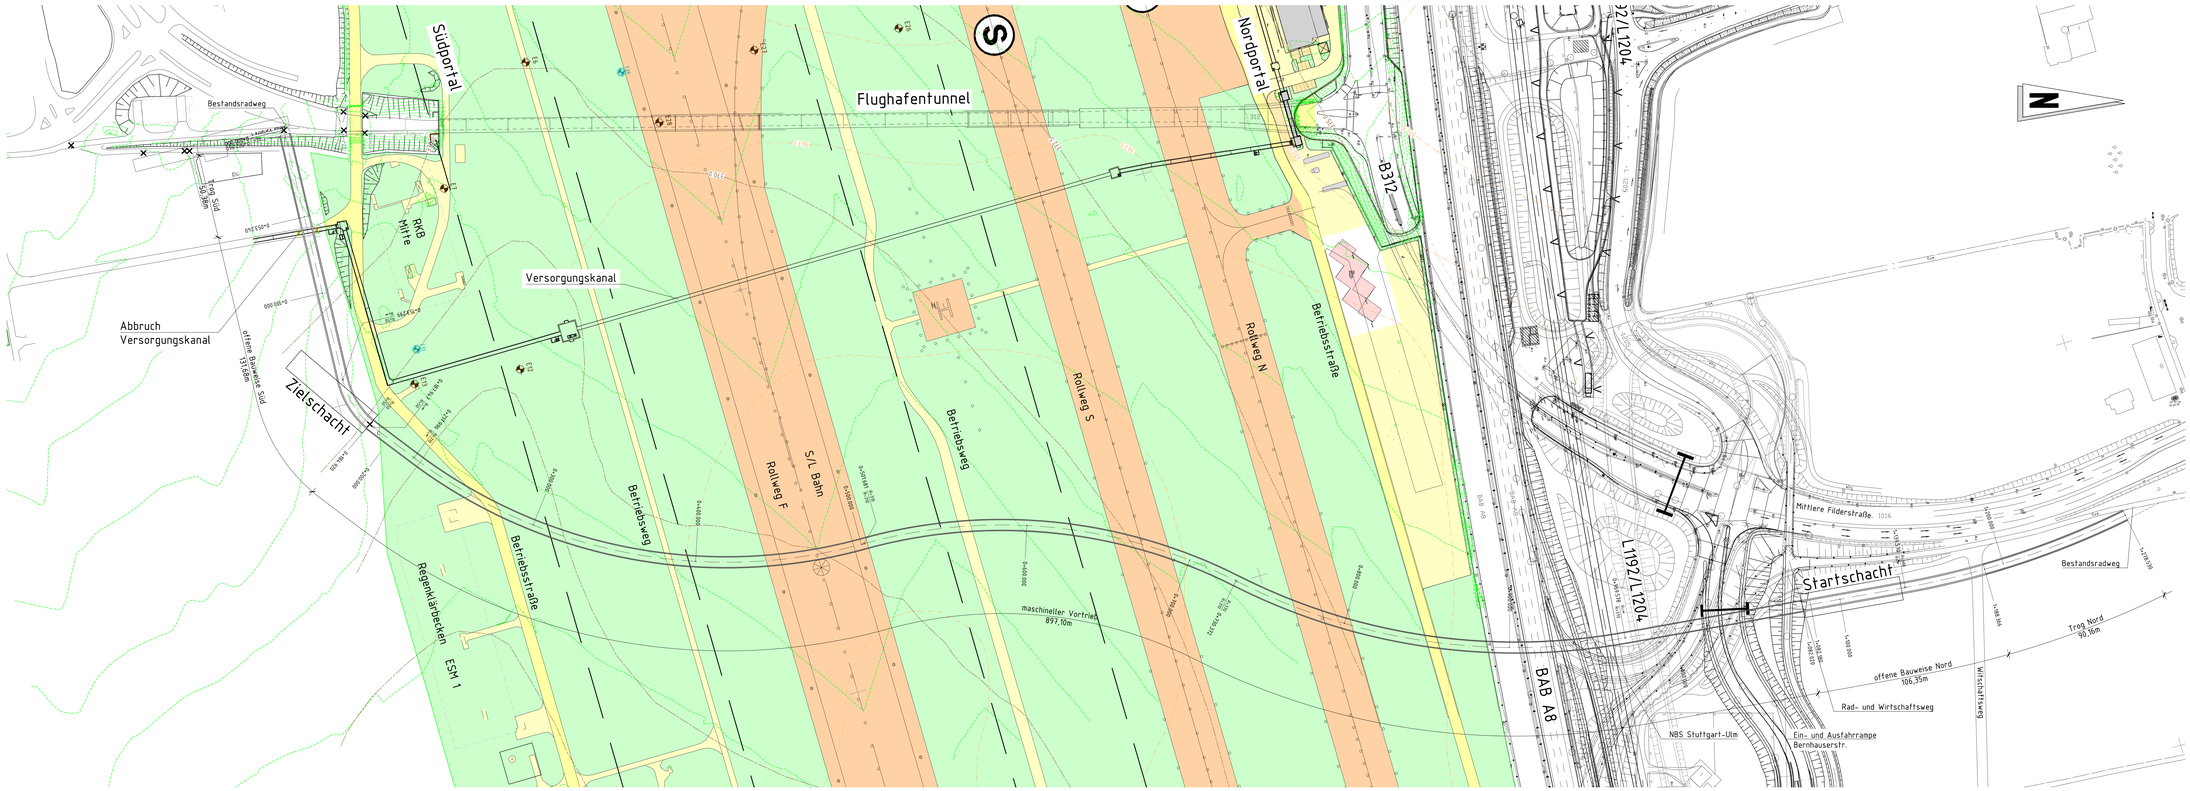

Endgültige Abmessungen nach statischen, konstruktiven und wirtschaftlichen Erfordernissen

Entwurfsbearbeitung:
BUNG Ingenieure AG
Englerstraße 4
69126 Heidelberg
Heidelberg, den

BUNG
Telefon: 06221/306-0
Email: info@bung-ag.de

Projekt-Nr.: 19037

	Datum	Zeichen
Bearb.:	01.12.2022	hea
Ges.:	01.12.2022	stf
Gepr.:	01.12.2022	hea

Geändert | Datum | Ges. | Geprüft
d
c
b
a

Regierungspräsidium Stuttgart
Referat 43 Ingenieurbau
Industriestraße 5
70565 Stuttgart-Vaihingen

Unterlage: 4
Blatt-Nr.: 1
Projekt-Nr.:

Streckenbezeichnung: Radschnellweg
Gemarkung: Stuttgart

Bauwerk / Baumaßnahme:
B312 Radwegekonzept Flughafentunnel
Tunnelbauwerk
-Machbarkeitsstudie-

	Datum	Zeichen
Bearb.:		
Ges.:		
Gepr.:		

ASB-Nr.:

Plandarstellung:
Längsschnitt und Lageplan - Variante 5.1
km 0+003 bis 1+279
©Flughafen Stuttgart GmbH

Bauwerksplan
Maßstab: 1:1000

Aufgestellt:
Regierungspräsidium Stuttgart
Referat 43 - Konstruktiver Ingenieurbau
Stuttgart, den

Geprüft:

Gesehen:

Genehmigt: