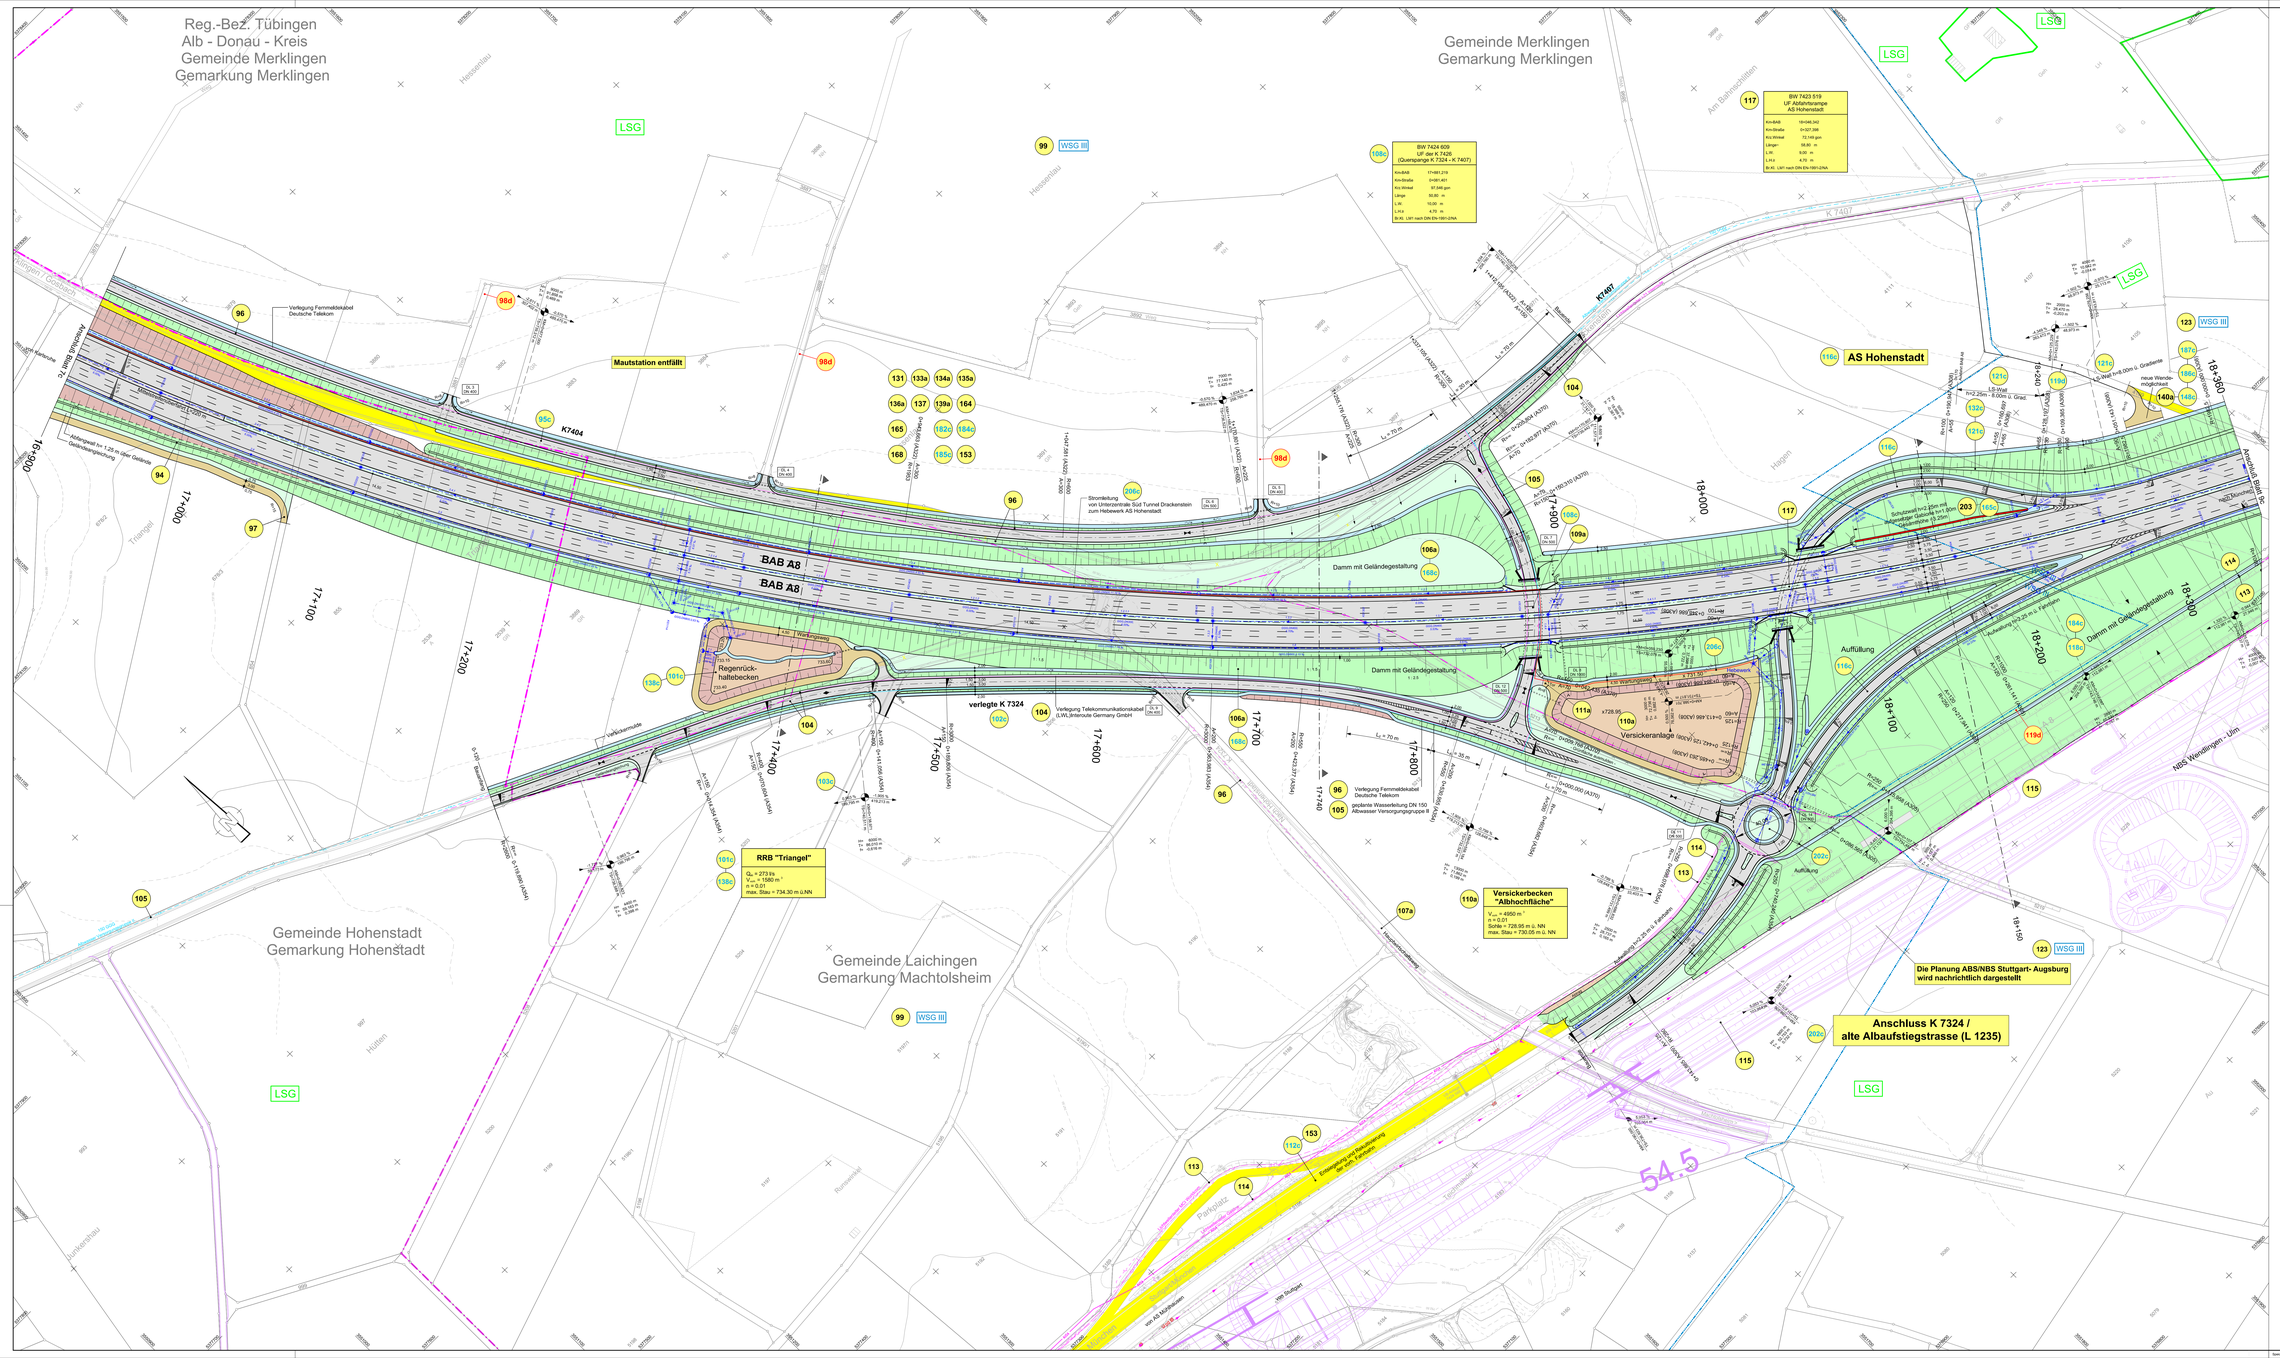
Reg.-Bez. Tübingen
Alb - Donau - Kreis
Gemeinde Merklingen
Gemarkung Merklingen
Gemeinde Merklingen
Gemarkung Merklingen
Gemeinde Hohenstadt
Gemarkung Hohenstadt
Gemeinde Laichingen
Gemarkung Machtolsheim
BAB A8
BAB A8
K7404
K7407
verlegte K 7324
Mautstation entfällt
AS Hohenstadt
Versickeranlage
Regenrück-haltebecken
RRB "Trianget"
Qdr = 273 l/s
Vges = 1580 m³
n = 0,01
max. Stau = 734,30 m ü.NN
Versickerbecken "Albhochfläche"
Vges = 4950 m³
n = 0,01
Sohle = 728,95 m ü. NN
max. Stau = 730,05 m ü. NN
BW 7423 519
UF Abfahrtsrampe AS Hohenstadt
BW 7424 609
UF über K 7126 (Querspange K 7324 - K 7407)
Damm mit Geländegestaltung
Auffüllung
Lärmschutzwand h=2,25m mit aufgesetzter Gabionenwand h=0,75m
Lärmschutzwall h=2,25 m mit aufgesetzter Gabionenwand h=0,75m
Verlegung Fernmeldekabel Deutsche Telekom
Verlegung Telekommunikationskabel (LWL)Interroute Germany GmbH
geplante Wasserleitung DN 150 Abwasser Versorgungsgruppe 8
Stromleitung von Unterzentrale Süd Tunnel Drackenstein zum Hebewerk AS Hohenstadt
Die Planung ABS/NBS Stuttgart- Augsburg wird nachrichtlich dargestellt
Anschluss K 7324 / alte Albaufstiegstrasse (L 1235)
Erdarbeitswall hr: 1,25 m über Gelände Gleisüberhöhungsrampe
Entwässerung von Radfahrweg über Kiesmulde
Rad- und Fußweg
Radweg
Wirtschaftsweg
Talstraße
Parkplatz
Hessenhau
Am Bühnacker
Am Bühnstätten
Hagen
Triangel
Hülfen
Junkerwiesen
Runsenäcker
Am Steinbruch
Ausbau ABS/NBS
NBS Merklingen - Ulm
ABS Stuttgart
von AS Merklingen
LSG
WSG III
WSG II
WSG I
Legende:
Einschnittsböschung
Bankett + Mulde
Fahrbahn
Fahrbahnrändern
Kehrbahn
Bankett
Dammböschung
Wirtschaftsweg wasserempfindl. befestigt
Wirtschaftsweg bit. befestigt
Schutz- bzw. Lärmschutzwall
Lärmschutzwand
Stützmauer
Auffüllung
Aushebung
Abbruch/Rekultivierung
Geh- und Radweg
Gewässer
Durchlass
Wasserschutzgebiet Zone I
Wasserschutzgebiet Zone II
Wasserschutzgebiet Zone III
Landkreis / Regierungsbezirksgrenze
Gemeinde / Gemarkungsgrenze
Neigungsbruchpunkt mit Angaben von Gefälle (-) / Steigung (+) in Prozent, Länge der Gefälle- (Steigungs-) Strecke, Station, Tiefpunkt und Hallenwasser
Hochpunkt
Tiefpunkt
Querneigung
Bst. Nr. im Bauwerksverzeichnis
Bst.Nr. im Bauwerksverzeichnis (geändert durch PAC Merklingen)
Gebäude- bzw. Bauwerksabbruch
FFH-Gebiet
Landschaftsschutzgebiet
Überschwemmungsgebiet "Obere Filsalb"
Ausgleichsfläche
vorh.
gepl.
Gewässergebiet
Misch-/Auffangbiet
Wohngebiet
Sondergebiet
bestehende Leitungen :
geplante Leitungen :
Fernmeldekabel
Telekommunikationsleitung (LWL)
Gasleitung
Stromleitung
Wasserleitung
Abwasserleitung
ME Muldenrinnlauf DN 1000 aus Beton- u. Stahlbetonfertigteilen
ME Muldenrinnlauf DN 1200 aus Beton- u. Stahlbetonfertigteilen
KS Kontrollschacht DN1000 aus Beton- u. Stahlbetonfertigteilen
KS Kontrollschacht DN1200 aus Beton- u. Stahlbetonfertigteilen
KS Kontrollschacht DN1500 aus Beton- u. Stahlbetonfertigteilen
KS Kontrollschacht DN 2000 aus Beton- u. Stahlbetonfertigteilen
KS Schachtabwerk m. Ortbeton
Kanalnummer, Haltungsnummer, Material, Profilzeile, Sondergefälle
STRASSENBAUVERWALTUNG BADEN-WÜRTTEMBERG
Regierungspräsidium Stuttgart
Nr. | Art der Änderung | Datum | Name
a | Verlegung der K7234 und Anschluß an Maulumfahrung, L5-Wall + Schutzwall mit aufgesetzter Gabione | März 05 | spj
b | Mautstation, Entwässerung, K 1447 / K 7407, AS Hohenstadt | Okt. 15 | bzs/bq
d | Änderungen infolge Flurneuordnung Merklingen | Aug. 18 | bzs/bq
PROJIS - Nummer: Land 08 | JAHR 90 | laufende Nummer 05151 | VKE 00 | Vertrag 01 | 0022d
Straßenplan Nr.
von Netzknoten: Anfangsstation 7423056, Endstation 7423030
nach Netzknoten: 7423026, 7424027
Station: 3382, 4978
Straßenbauverwaltung Baden - Württemberg
Straße: A 8 Karlsruhe - München
Streckenabschnitt: Mühlhausen - Hohenstadt
Unterlage 7, Blatt Nr. 8d
BAB A8
6 streifiger Ausbau
Bau-km 10+900 - 18+478
Planfeststellung
3. Planänderung
Legeplan: Deckblatt
Bau-km 10+900 bis Bau-km 19+360
Maßstab: 1 : 1000
aufgestellt:
Regierungspräsidium Stuttgart
Abt. 4 Straßenwesen und Verkehr
Ref. 44 Straßenplanung
Stuttgart, den 04.06.2019
BUNG Ingenieure AG HEIDELBERG
Speyerer Straße 6
69034 Heidelberg Postfach 101422
Tel. 06221 / 6043-0
Fax 06221 / 6043-66
Ohmstrasse.Lang@bung.de
Heidelberg, den 02.05.2005 gez. Kollmann
BUNG Kartierung Ingenieure
13947 | Datum | Zeichen
bearbeitet: März 2005 | ms
gezeichnet: März 2005 | sm
Durchf. gez. Zimmermann
Heidelberg, den 04.05.2005
Übersichtsplan
Gruibingen
Reg.-Bez. Stuttgart
Landkreis Göppingen
Mühlhausen
Gosbach
Reg.-Bez. Tübingen
Alb-Donau-Kreis
Böhmenkirch
Landkreis Esslingen
Merklingen
Hohenstadt
Nellingen
Westerheim
Laichingen
Machtolsheim
Speicherdatum: 16.08.2019
Plangröße: 1.014 m² (65,1x156,0 cm)