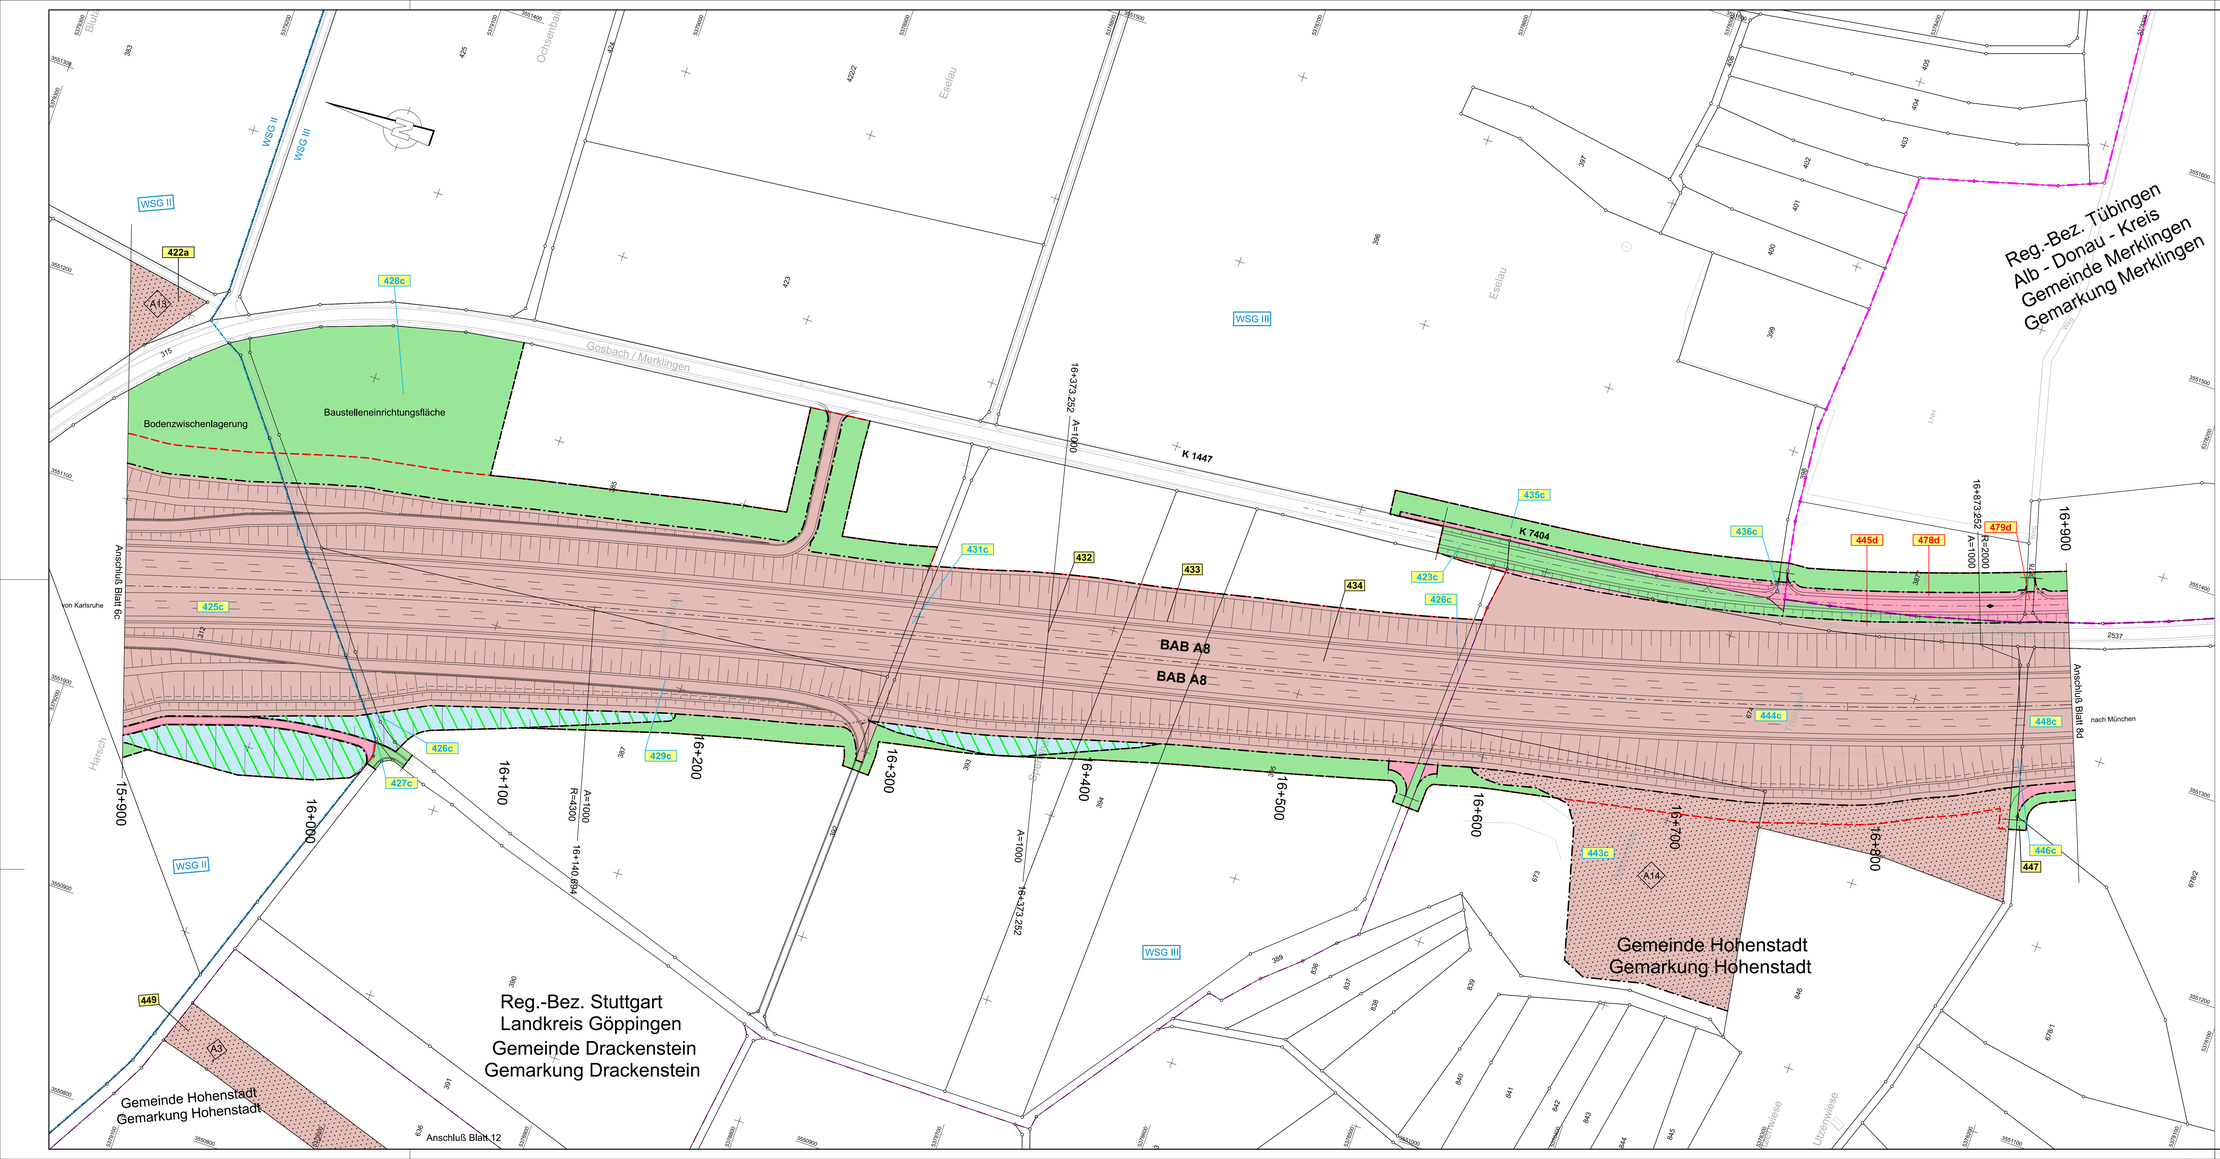

ZEICHENERKLÄRUNG DER GRUNDERWERBSPLÄNE

- Grunderwerbsflächen für Autobahn und Nebenanlagen
- Grunderwerbsflächen für Dritte (Land, Kreis, Gemeinde)
- Dauernd beschränkte Flächen (Dienstbarkeit für Kabel oder Leitung, Nutzungsänderung)
- Vorübergehend beanspruchte Flächen (Baustelleinrichtungs- u. Bodenzwischenlagerungsflächen, Baustraßen)
- Dauernd beschränkte Flächen mit vorübergehender Inanspruchnahme
- Gebäudeabbruch
- Landschaftspflegerische Ersatz- und Ausgleichsmaßnahmen
- bauzeitliche Flächeninanspruchnahme
- 100 — Ordnungsnummer = laufende Nr. im Grunderwerbsverzeichnis
- 100d — Ordnungsnummer (geändert)= laufende Nr. im Grunderwerbsverzeichnis
- 100d — Ordnungsnummer (geändert durch FNO Merklingen) = laufende Nr. im Grunderwerbsverzeichnis
- Flurstück von BRD erworben
- Landkreis-/ Regierungsbezirksgrenze
- Gemeinde-/ Gemarkungsgrenze

BUNG Ingenieure AG HEIDELBERG
69115 Heidelberg Englerstraße 4
69004 Heidelberg, Postfach 101420
Tel. 06221 / 5864-0
Fax.: 06221 / 599-200
E-mail: heidelberg@BUNG-AG.de
Heidelberg, den 22.05.2005 gez. Kohlmann

13947	Datum	Zeichen
bearbeitet	März 2005	zwk
gezeichnet	März 2005	ars
Geprüft: gez. Zimmermann Heidelberg, den 02.05.2006		

STRASSENBAUVERWALTUNG BADEN-WÜRTTEMBERG
Regierungspräsidium Stuttgart

Nr.	Art der Änderung	Datum	Name
c	Anpassung an überarbeitete Planung	Jan. 16	lzs/boj
d	Änderungen infolge Flurneuordnung Merklingen	Aug. 18	lzs/boj

PROJIS - Nummer: Land 08 | Jahr 90 | laufende Nummer 05150001 | VKE | Vertrag | Straßenplan Nr. 0061d

	von Netzknoten	nach Netzknoten	Station
Anfangsstation	7423056	7423026	3382
Endstation	7423030	7424027	4978

Straßenbauverwaltung Baden - Württemberg
Straße: A 8 Karlsruhe - München
Streckenabschnitt: Mühlhausen - Hohenstadt

BAB A8
6 streifiger Ausbau
Bau-km 10+900 - 18+478

Planfeststellung
3. Planänderung

Unterlage 14.2
Blatt Nr. 7d

	Datum	Zeichen
bearbeitet		
geprüft		

Grunderwerbsplan: Deckblatt
Bau-km 15+900 bis Bau-km 16+900
Maßstab: **1 : 1000**

aufgestellt:
Regierungspräsidium Stuttgart
Abt. 4 Straßenwesen und Verkehr
Ref. 44 Straßenplanung
Stuttgart, den 04.06.2019

Speicherdatum: 06.06.2019
Plangröße: 0.76m² (59.4x132.0cm)