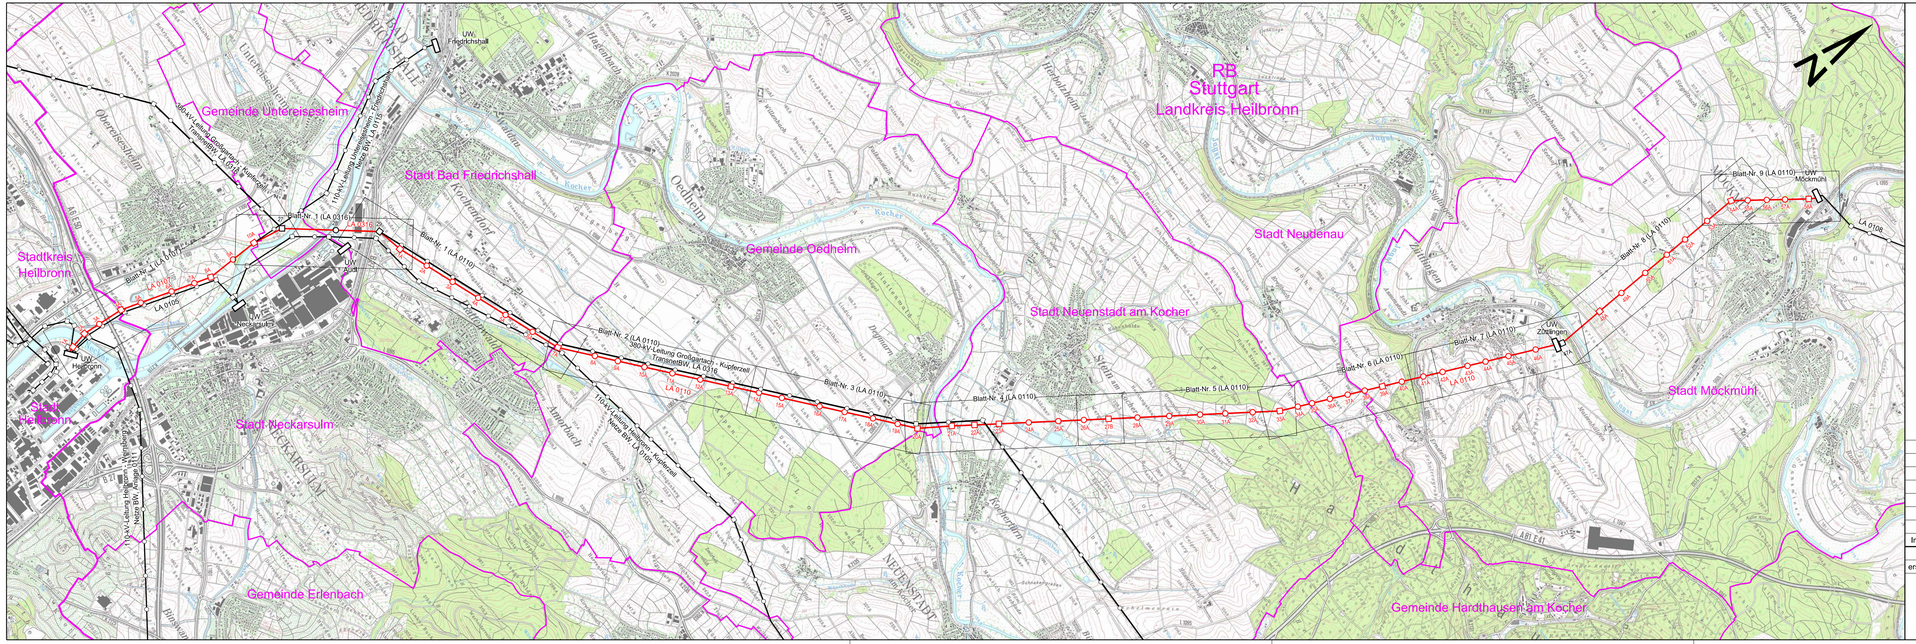

Vorhabenbeschreibung:

Ab dem UW Heilbronn bis zum UW Möckmühl soll auf den Leitungsanlagen 0107 (Netze BW), der Leitungsanlage 0316 (TransnetBW) und der Leitungsanlage 0110 (Netze BW) eine Leistungserhöhung der Stromkreise 208 rot und 209 blau durch die Auflage leistungsstärkerer Leiterseile im Zweierbündel durchgeführt werden. Die Maste 1 - 10 der Leitungsanlage 0107 und die Maste 1 - 46 und die Mast 48 bis 58 der Leitungsanlage 0110 sollen standortgleich ersetzt werden.

- Gemeindegrenze
- Kreis-, Landkreisgrenze
- Abspannmast / Tragmast: Leistungserhöhung der 110-kV-Freileitung
- Abspannmast / Tragmast: Ersatzneubau der bestehenden Maste
- bestehende 110-kV-Freileitung
- bestehende 380-kV-Freileitung

Index	Datum	Name	Änderung

	Datum	Name
erstellt:	13.09.2019	Staatz / Bouygues

Trassierungsfirma

BOUYGUES E&S

Bouygues E&S EnerTrans AG
Niederlassung Fellbach

Netze BW GmbH

Netze BW

Ersatzneubau mit Leistungserhöhung und Erneuerung der nachrichtentechnischen Verbindung
110-kV-Leitung Heilbronn - Untereisesheim LA 0107
110-kV-Leitung Kochendorf - Möckmühl LA 0110
380-kV-Leitung Großgartach - Kupferzell LA 0316

Übersichtsplan

Maßstab 1:25 000

von UW Heilbronn
bis UW Möckmühl

Planfeststellungsverfahren

Anlage 2

Satzungsgemäß auslegen in der Zeit

Planfeststellungsbehörde:

Zeit und Ort der Auslegung sind vor der Auslegung ortsüblich bekannt gemacht worden:

Dienstsiegel/Unterschrift:

Technischer Netzservice Projekte Strom

Projektierung

Stuttgart den 13.09.2019

Darstellung auf der Grundlage der Topographischen Karte 1 : 25.000
Geobasisdaten des ELA-Landesamtes für Geoinformation und Landentwicklung Baden-Württemberg, URL: http://www.lgl-bw.de, Az.: 5.13-Dr/647