
Übersichtskarte M. 1:25000

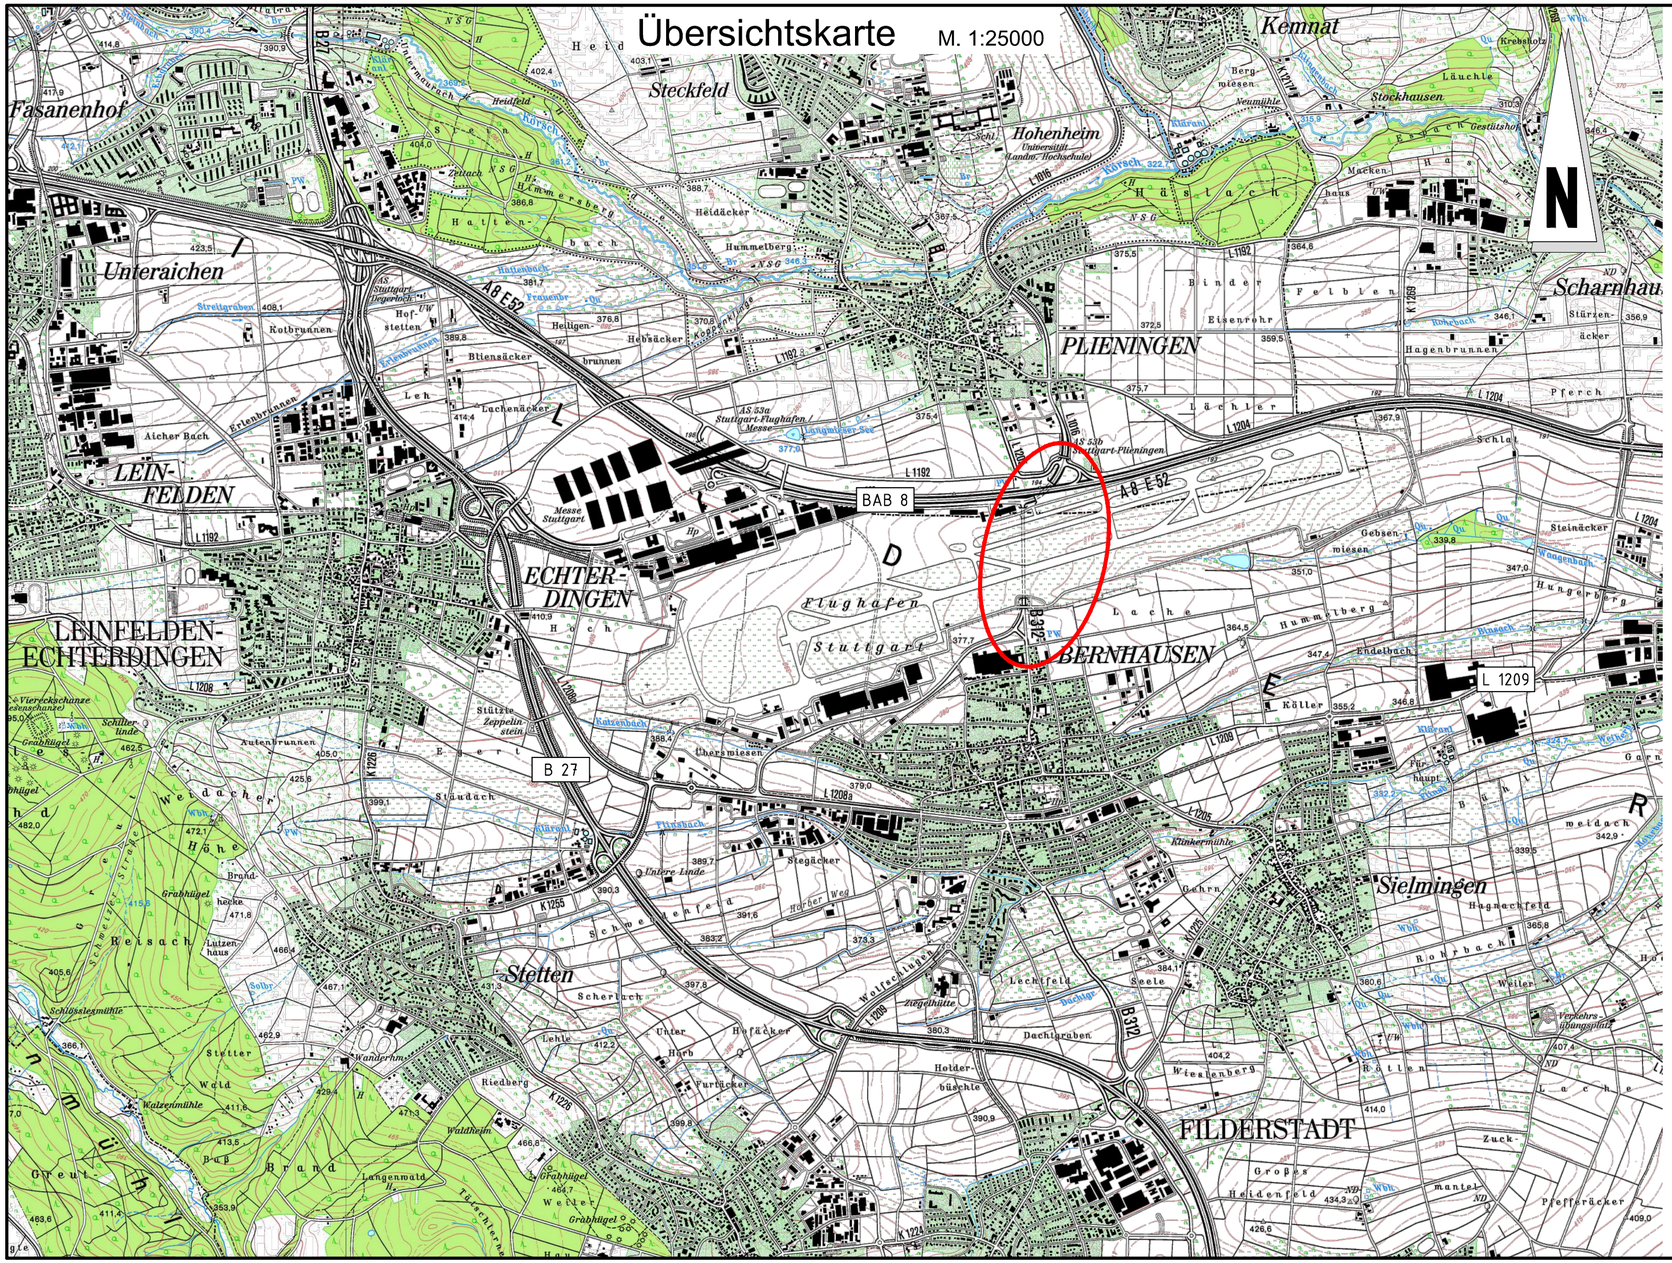

Endgültige Abmessungen nach statischen, konstruktiven und wirtschaftlichen Erfordernissen

Entwurfsbearbeitung:		Projekt-Nr.:	17037
BUNG Ingenieure AG Englerstraße 4 69126 Heidelberg Telefon: 06221/306-0 Email: info@bung-ag.de		Datum	Zeichen
	Bearb.:	01.09.2022	hea
	Gez.:	01.09.2022	mag
Heidelberg, den	Gepr.:	01.09.2022	hea

Geändert	Datum	Gez.	Geprüft
d			
c			
b			
a			

Regierungspräsidium Stuttgart
Referat 43 Ingenieurbau
Industriestraße 5
705656 Stuttgart-Vaihingen

Unterlage: 1

Blatt-Nr.: 1

Streckenbezeichnung: Radschnellweg

Gemarkung: Stuttgart

Projekt-Nr.:

Bauwerk / Baumaßnahme:		Datum	Zeichen
B312 Radwegekonzept Flughafentunnel	Bearb.:		
Tunnelbauwerk	Gez.:		
-Machbarkeitsstudie-	Gepr.:		
	ASB-Nr.:		

Plandarstellung:
Übersichtskarte

Bauwerksplan

Maßstab: 1:25000

©Flughafen Stuttgart GmbH

Aufgestellt:	Geprüft:
Regierungspräsidium Stuttgart Referat 43 - Konstruktiver Ingenieurbau Stuttgart, den	
Gesehen:	**Genehmigt:**

Dateipfad: C:\Users\heller\BUNG\17037-Machbarkeitsstudie_Radweg_Flughafentunnel B312 - Dokumente\General\02_Produktion\03_Planung\03_Plane\00_Machbarkeit\01_AutoCad\01_01_Uebersichtskarte.dwg

Plangröße: 0.18m² (29.7x59.0cm)