



Obergeschoss

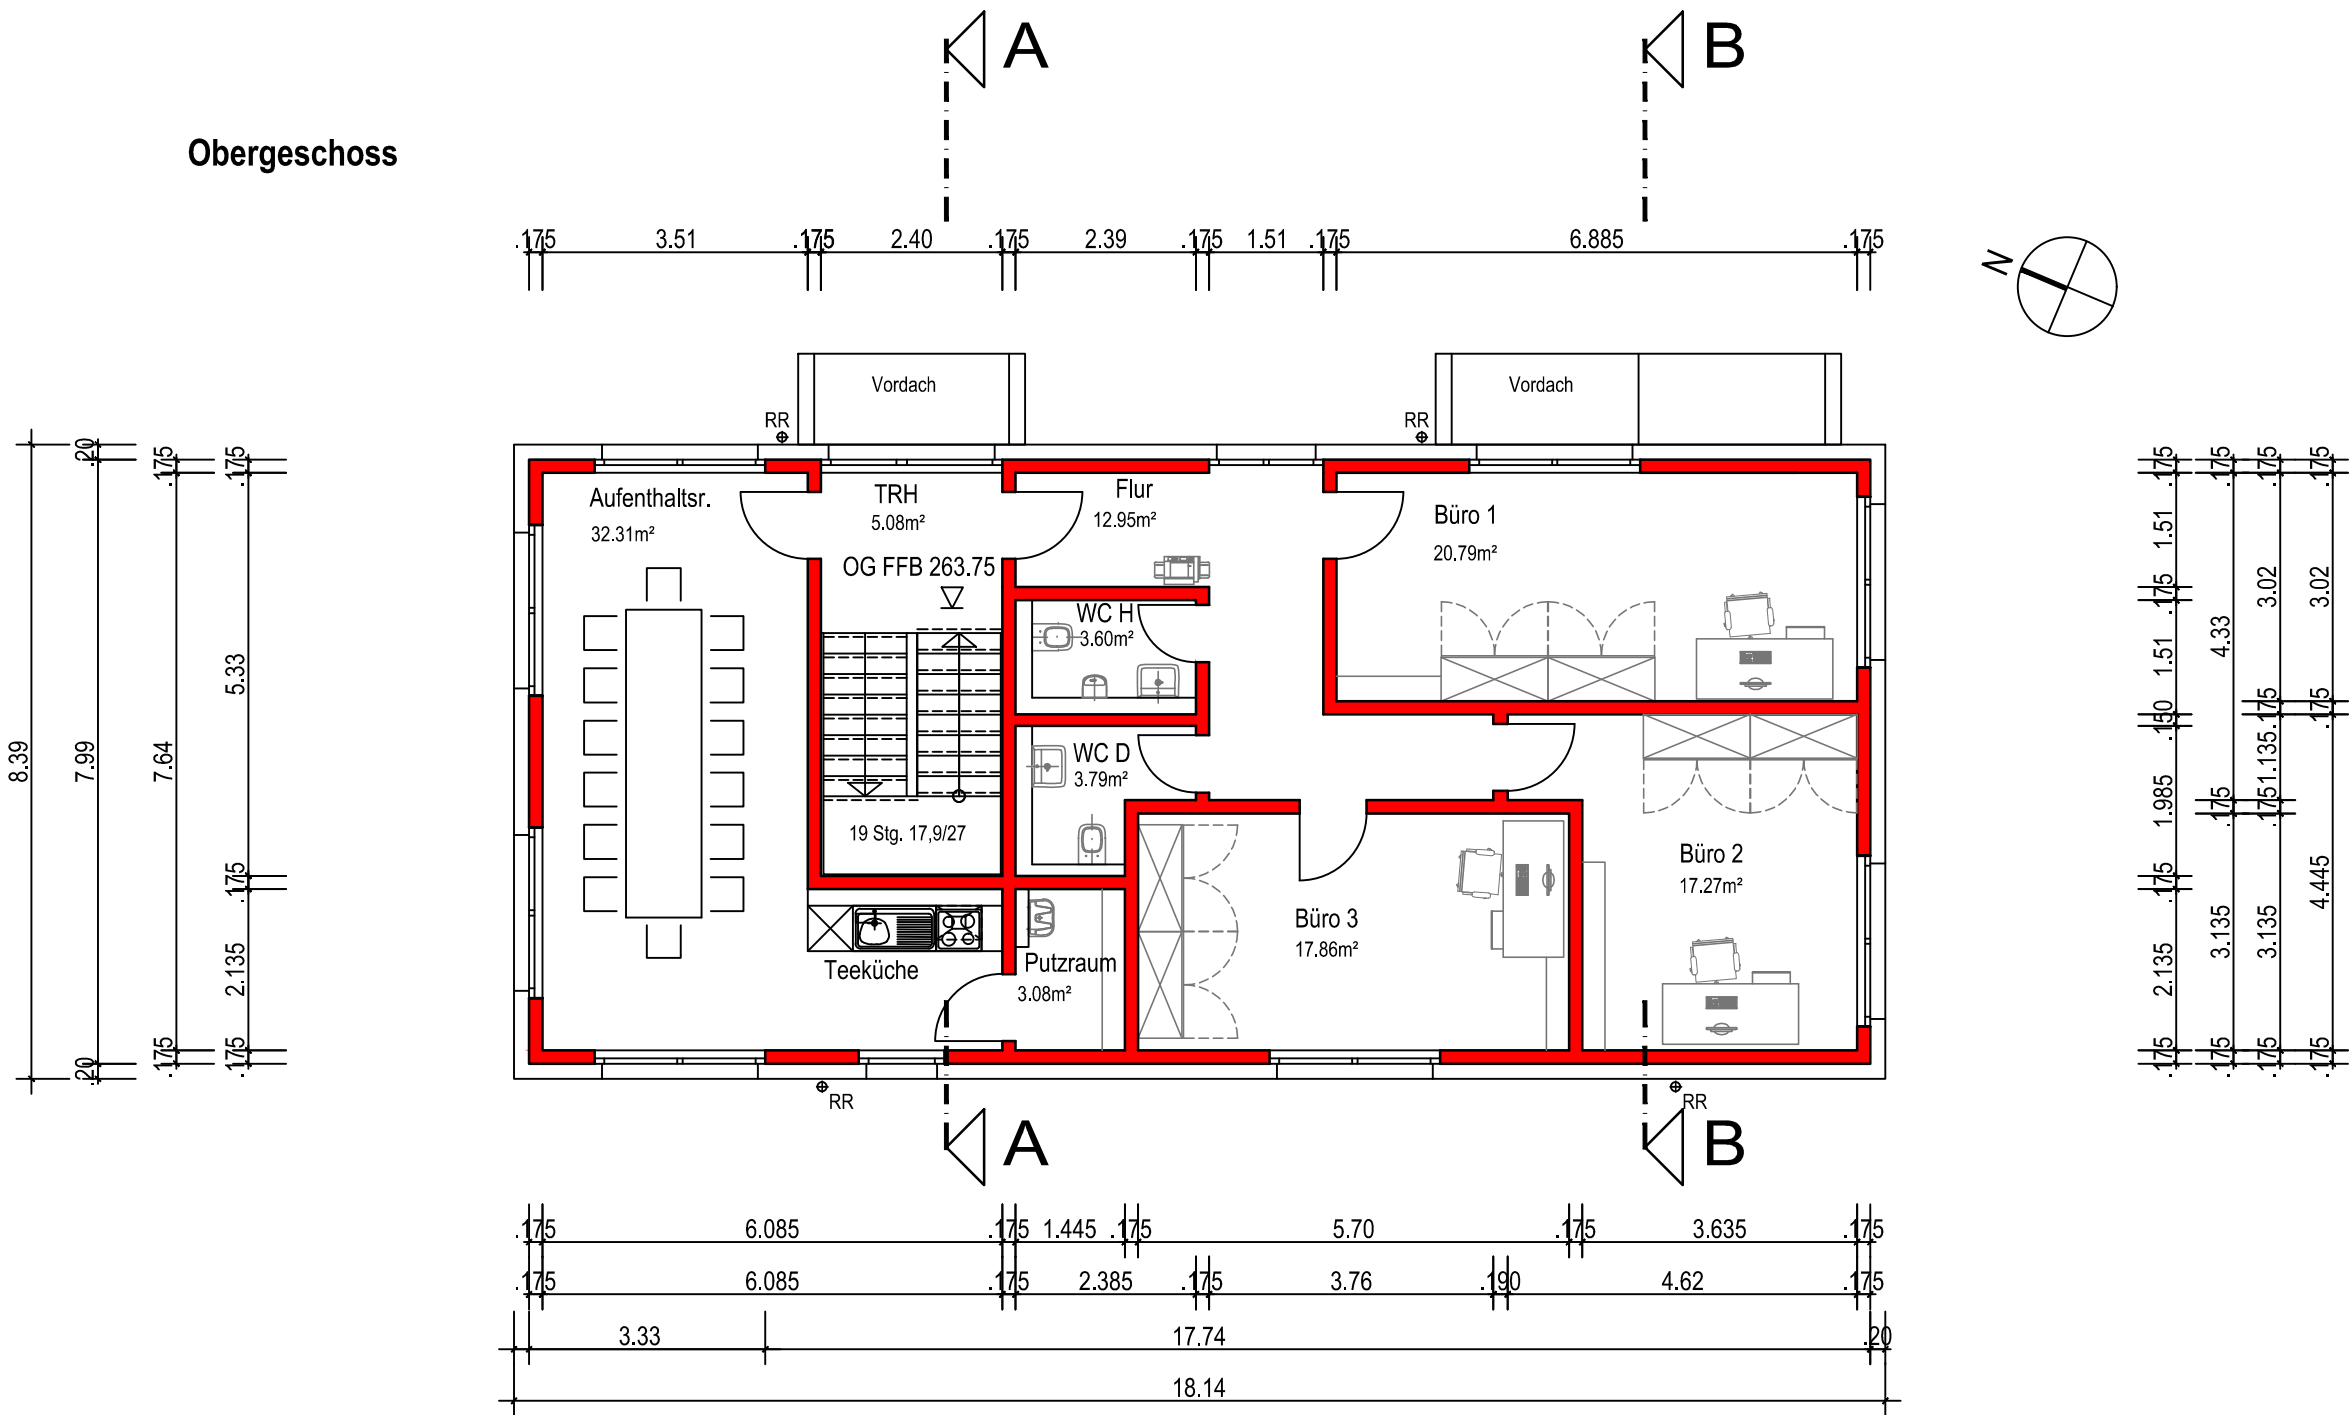

Dachaufsicht

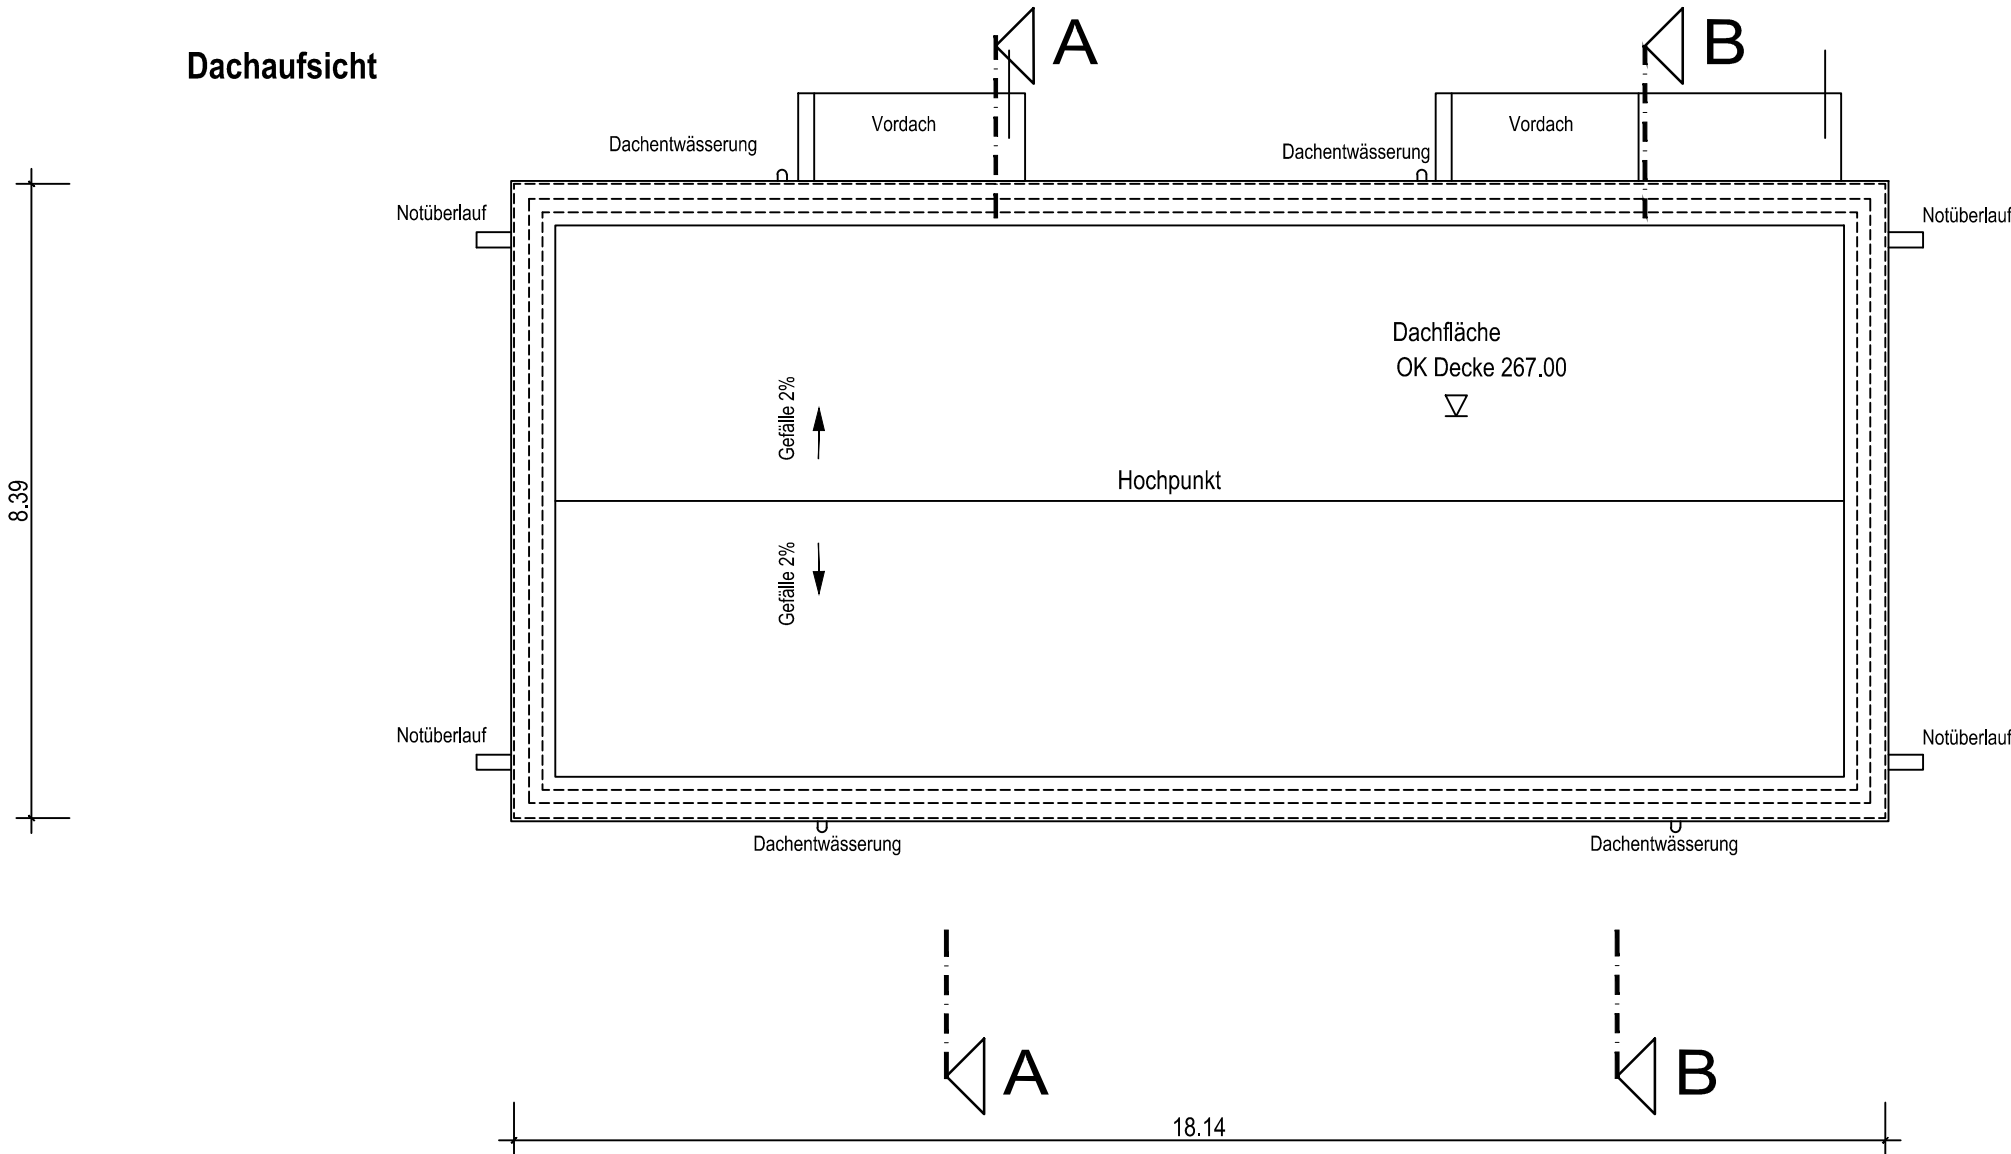

Bauherr				AKG - Achauer Kompostierungs GmbH & Co KG			
		Stettenklinge 1 74397 Pfaffenhofen		07046 880860 info@akg-bio.de			
Planung				AWIPLAN GmbH			
		Porschestr. 15 70794 Filderstadt		07158 9850230 info@awiplan.de			
Projekt							
Biogutvergärung Pfaffenhofen							
Benennung				Datum		Name	
				Bearb.		28.06.2024 SM	
				Der Architekt:			
Neubau Betriebsgebäude Obergeschoss Dachaufsicht							
Format	Maßstab	Projekt	Sachgebiet	Status	Plan Nr.	INDEX	DATUM
A1	1:100	10935	BT-	GP -	301		
Diese Zeichnung ist unser geistiges Eigentum. Sie darf gemäß § 1, 2 UrhG und § 823 BGB ohne unsere schriftliche Genehmigung weder vervielfältigt und unbefugt verwertet werden, noch Dritten zur Einsicht überlassen oder in sonstiger Weise mitgeteilt werden.							