



Detail Erkennungsmarkierung (weiß)

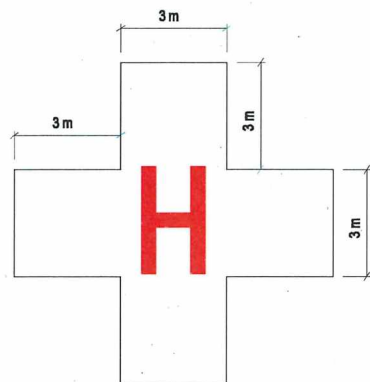


Lande H-Markierung (rot)


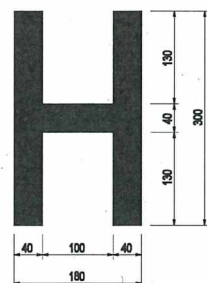


Details alle Maße in cm

Höchstmassenmarkierung (weiß)

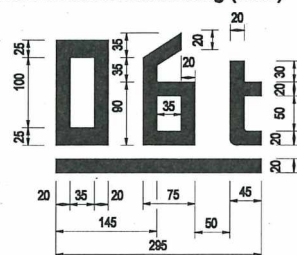

Flight-Pass-Alignment-Marking (weiß)

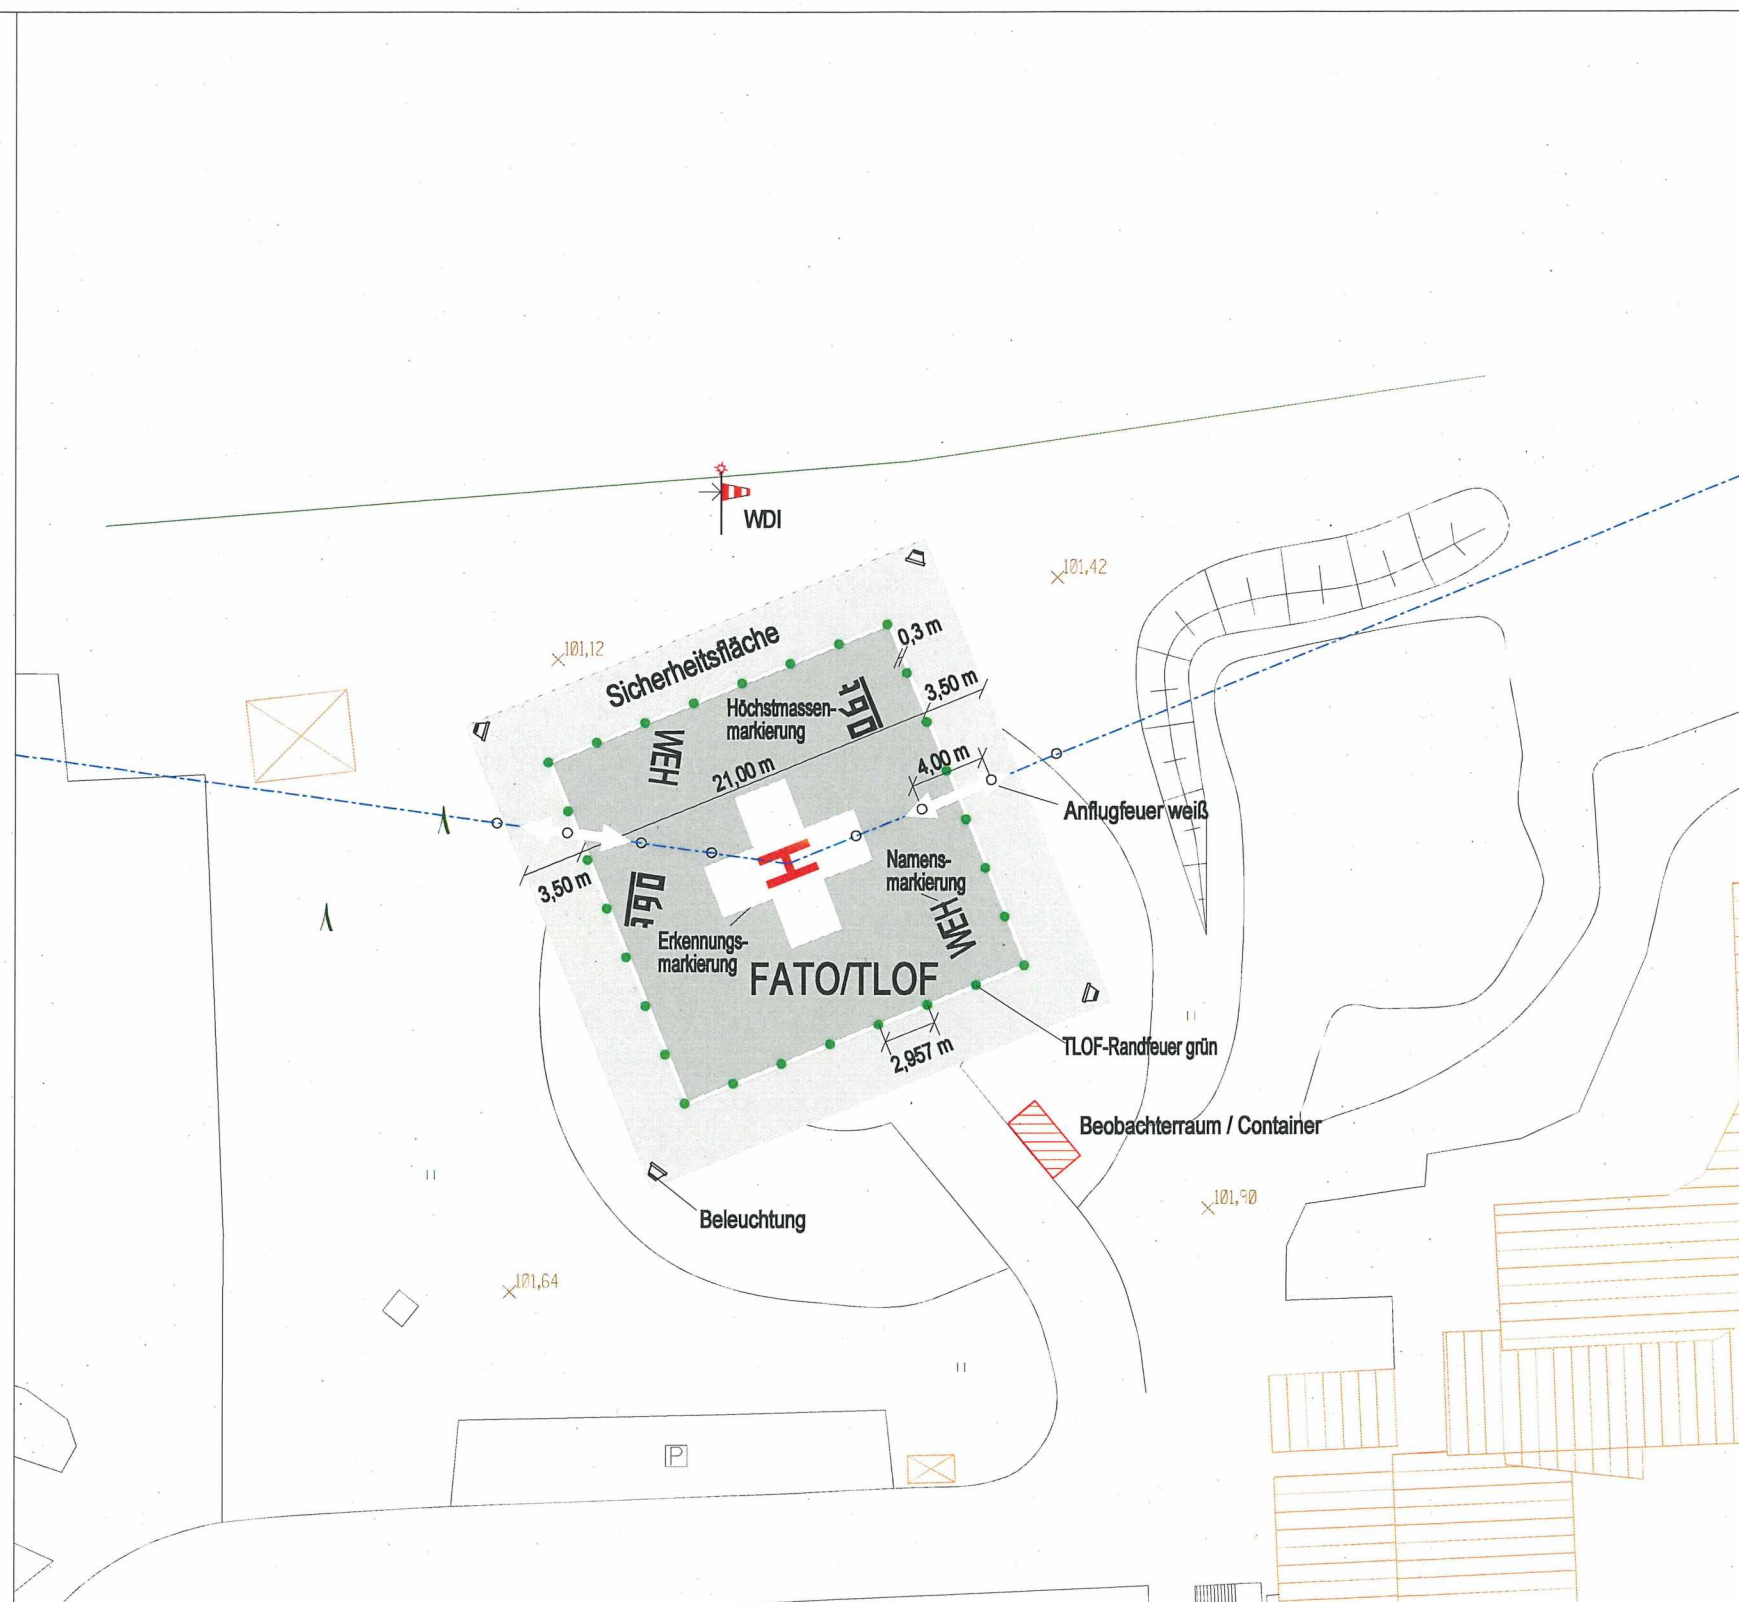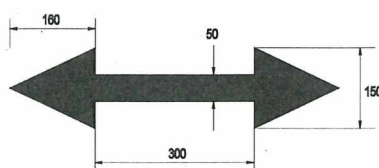

Legende:

Standort Windsack (beleuchtet und befeuert)



Genehmigungsverfahren  
Anlage eines Hubschraubersonderflugplatzes

Vorhabenträger

GRN - Gesundheitszentren Rhein-Neckar  
GRN-Klinik Weinheim  
Röntgenstraße 1  
69469 Weinheim

Auftraggeber:

AOM GmbH  
Jenaer Str. 23  
73479 Ellwangen



Tel : 0 7951 / 3009 480  
info@aom-gmbh.de  
www.aom-gmbh.de

Ohne unsere Genehmigung darf diese Zeichnung nicht kopiert, vervielfältigt, Dritten oder Konkurrentenunternehmen zugänglich gemacht werden.

Genehmigungsunterlagen

Bezeichnung des Plans:

Detailplan

Markierung und Befeuerung

Archiv-Nr.	Detail-Bef-Mark
Plan-Nr. Index	5 00
Register-Nr.	WEH-200
Name	Datum
Bearbeitet	AOM 29.02.2024
Gezeichnet	Ca 29.02.2024
Geprüft	Ca 29.02.2024

Maßstab :  
**1 : 250**

Aufgestellt:  
Städtisches Klinikum Karlsruhe

Geprüft:

Bearbeitet:  
AOM GmbH

Genehmigt:

Plotdatei:

Erstellt mit MicroStation

Anlage 4  
Regierungspräsidium Stuttgart  
RPS46\_2-3846-1035/9/2  
08.10.2025

