


Legende:

- Hindernisbegrenzungsflächen gem. AVV FLK 1
- Anfluggrundlinie
- Hindernis Schornstein bzw. Kranstellung

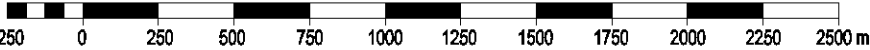

Datengrundlage:

Hubschrauberflugplatz Rems-Murr-Kliniken

Vorhabenträger



Rems-Murr-Kliniken gGmbH
Am Jakobsweg 1
71364 Winnenden

Auftragnehmer:

AOM GmbH
Jenaer Str. 23
73479 Ellwangen



Tel : 0 171 / 971 04 09
info@aom-gmbh.de
www.aom-gmbh.de

Ohne unsere Genehmigung darf diese Zeichnung nicht kopiert, vervielfältigt, Dritten oder Konkurrenzunternehmen zugänglich gemacht werden.

Erweiterungsbauten Haus D und ZfP

Bezeichnung des Plans:

Übersichtsplan

Verlegung der An-/Abflugrichtungen
während der Bauphasen

Bearbeitet:

Aufgestellt:

Genehmigt:

Plotdatei:

Erstellt mit: MicroStation

Archiv-Nr.	Übersichtsplan	
Plan-Nr.	1	
Projekt-Nr.	RMK-ZIP	
	Name	Datum
Bearbeitet	AOM	21.04.2026
Gezeichnet	Ca	21.04.2026
Geprüft	Ca	21.04.2026

Maßstab :
1 : 25.000