

Netzausbauplan 8

Kupferzell - Goldshöfe, Bauabschnitt 1 von 2, Sticleitungen


Legende:

LA 0408: 110-kV-Leitung Ellwangen-Hohenberg
Maßnahme: Zubeseilung zweiter Stromkreis
LA 0409: 110-kV-Leitung Crailsheim-Jagstheim
Maßnahmen: Ersatzneubau und Leistungserhöhung
LA 0410: 110-kV-Leitung Onolzheim-Crailsheim
Maßnahmen: Ersatzneubau und Leistungserhöhung
LA 0325: 110-kV-Leitung Kupferzell - Hohenberg
Maßnahmen: Ersatzneubau Mast 781A und 87A,
Rückbau Mast 79 bis Mast 86

 Leistungsverstärkung
 Leitungsrückbau
 Leitungsabschnitt nicht vom Vorhaben betroffen

- Gemeindegrenze
- Gemarkungsgrenze

0 2.000 4.000
m
1:145.000

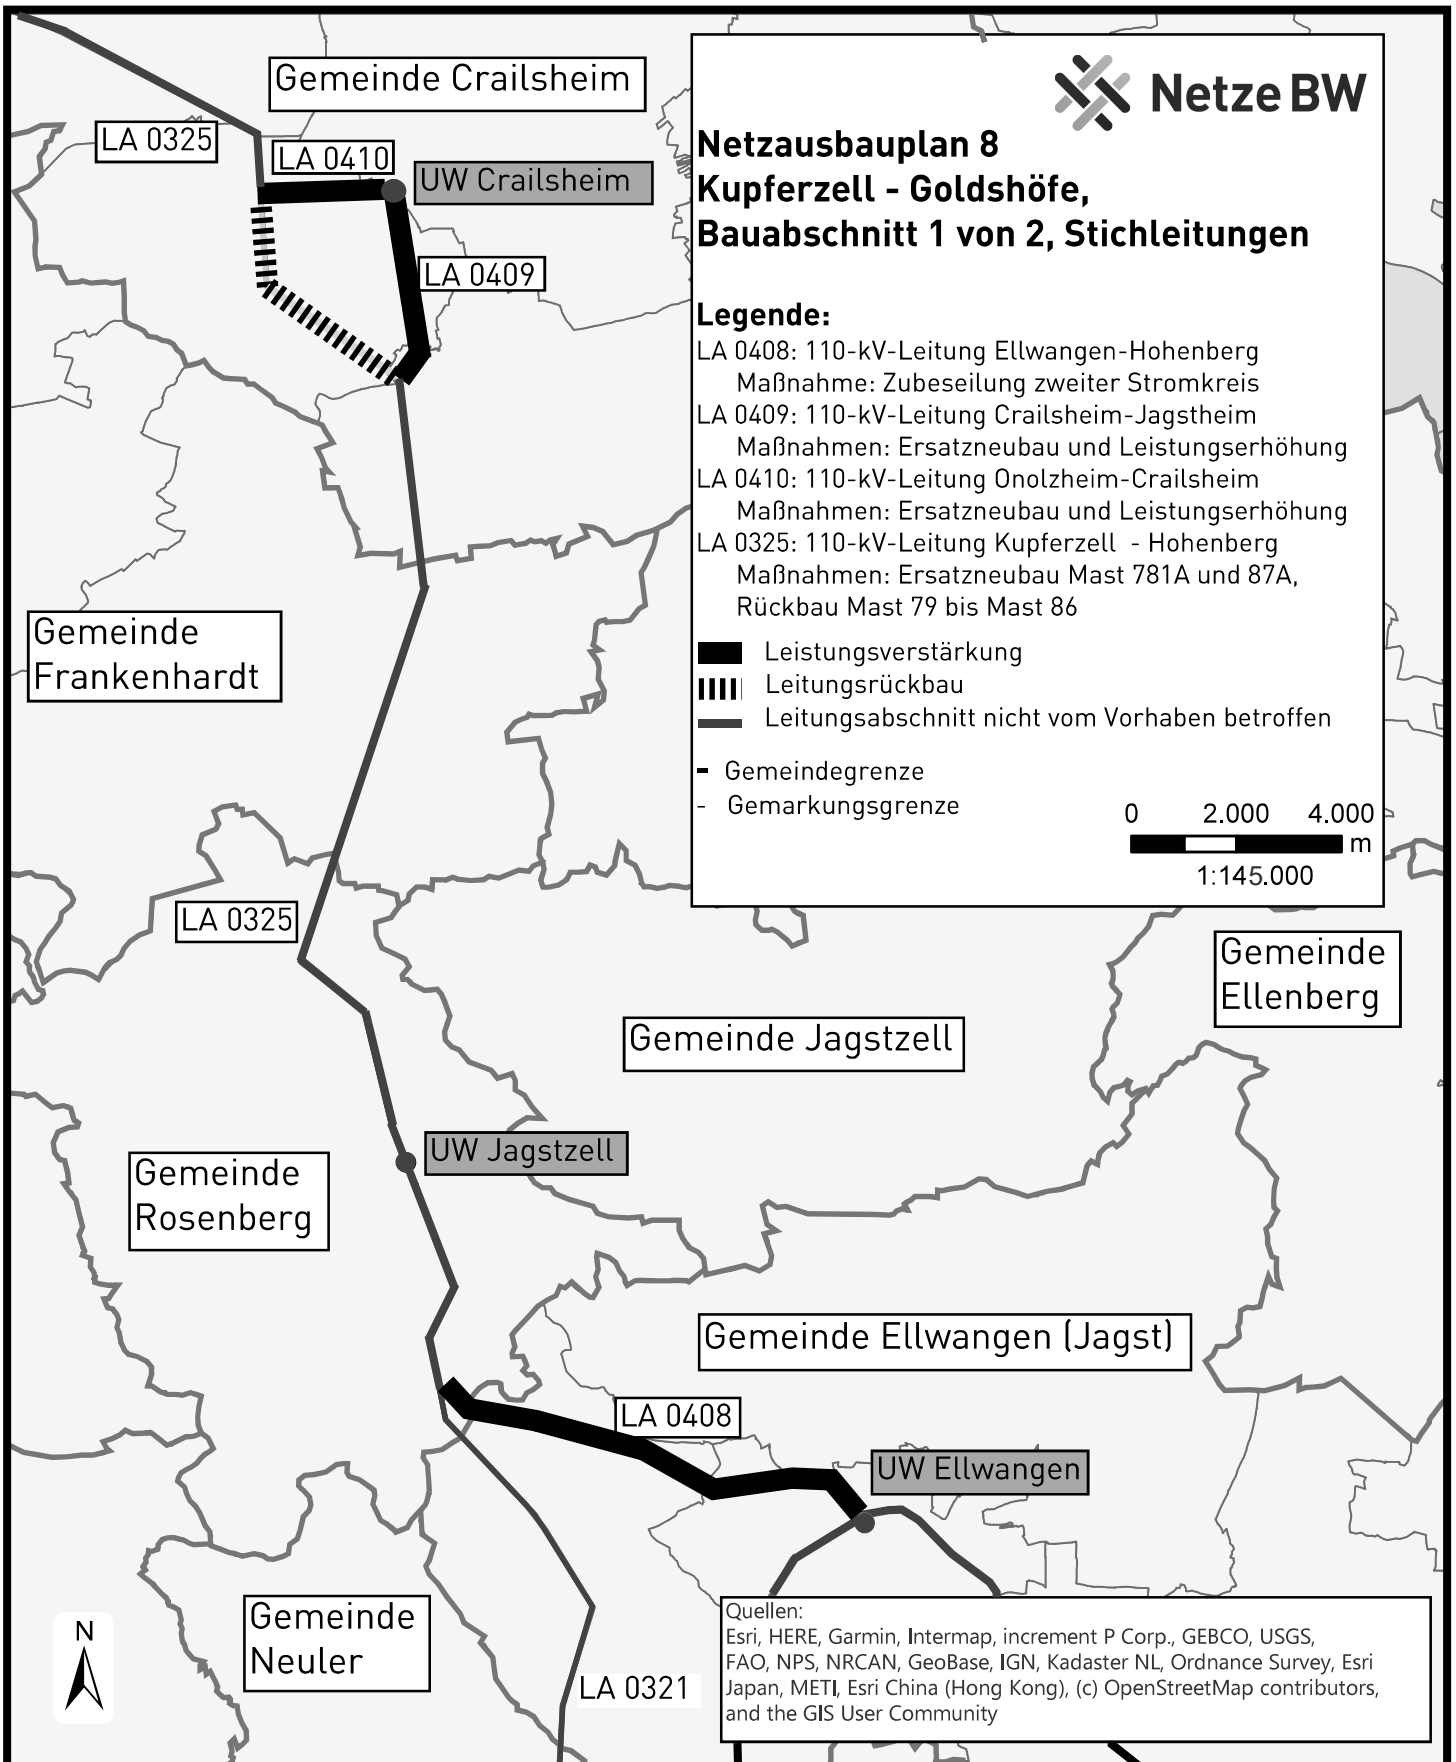

Quellen:

Esri, HERE, Garmin, Intermap, increment P Corp., GEBCO, USGS, FAO, NPS, NRCAN, GeoBase, IGN, Kadaster NL, Ordnance Survey, Esri Japan, METI, Esri China (Hong Kong), (c) OpenStreetMap contributors, and the GIS User Community