


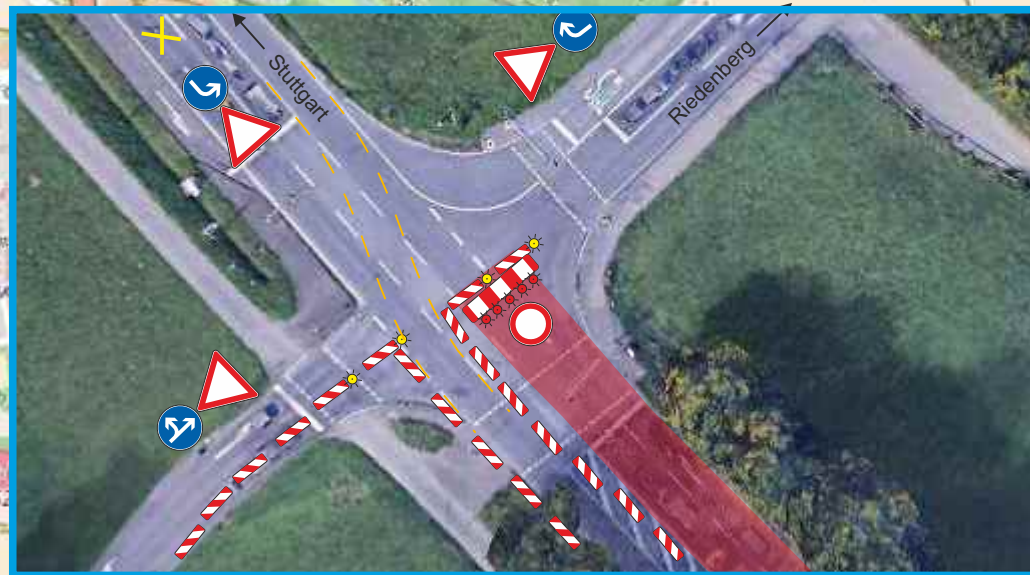


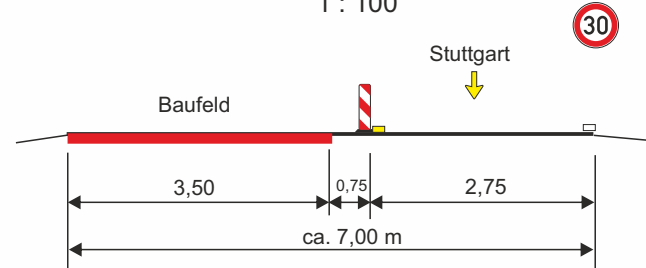

Querschnitt BPH 1
1 : 100

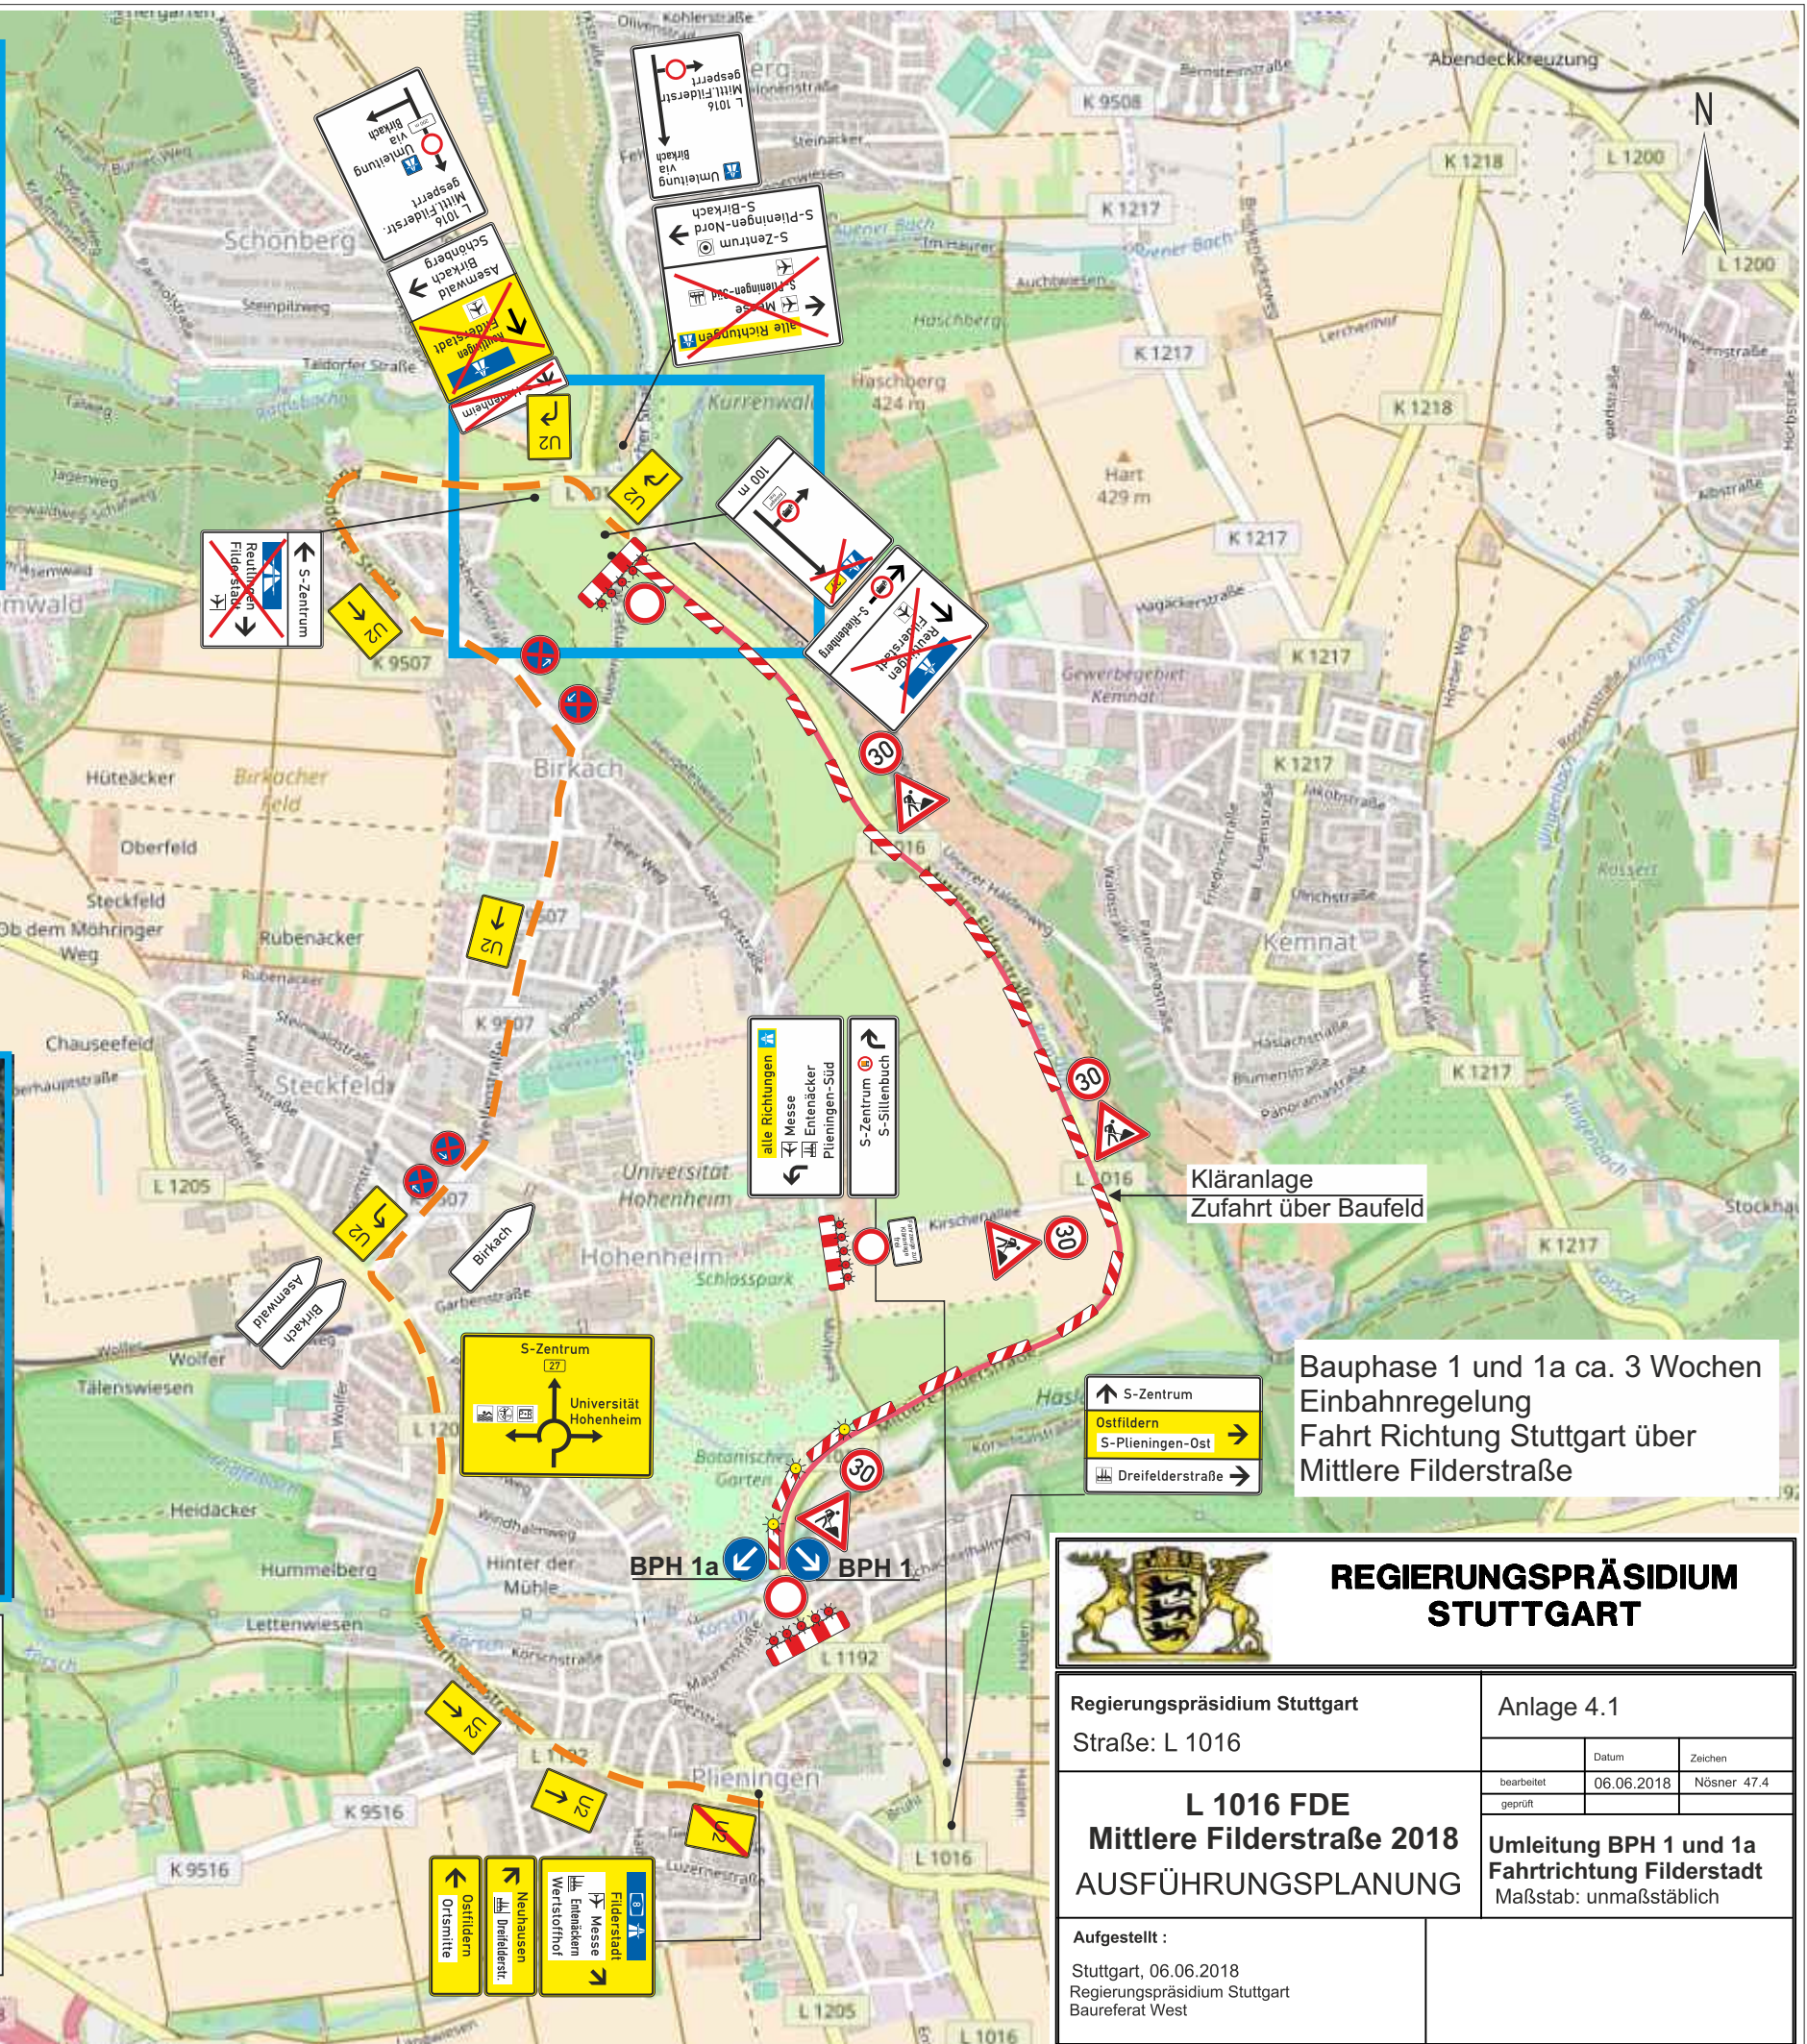

Querschnitt BPH 1a
1 : 100



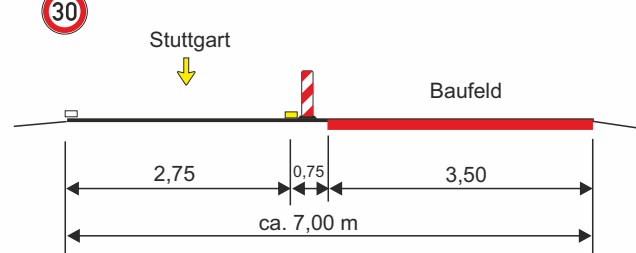


Bauphase 1 und 1a ca. 3 Wochen
Einbahnregelung
Fahrt Richtung Stuttgart über
Mittlere Filderstraße



**REGIERUNGSPRÄSIDIUM
STUTTART**

Regierungspräsidium Stuttgart		Anlage 4.1	
Straße: L 1016		Datum	Zeichen
L 1016 FDE Mittlere Filderstraße 2018 AUSFÜHRUNGSPLANUNG		bearbeitet	06.06.2018
		geprüft	Nösner 47.4
Umleitung BPH 1 und 1a Fahrtrichtung Filderstadt Maßstab: unmaßstäblich		Aufgestellt :	
		Stuttgart, 06.06.2018 Regierungspräsidium Stuttgart Baureferat West	

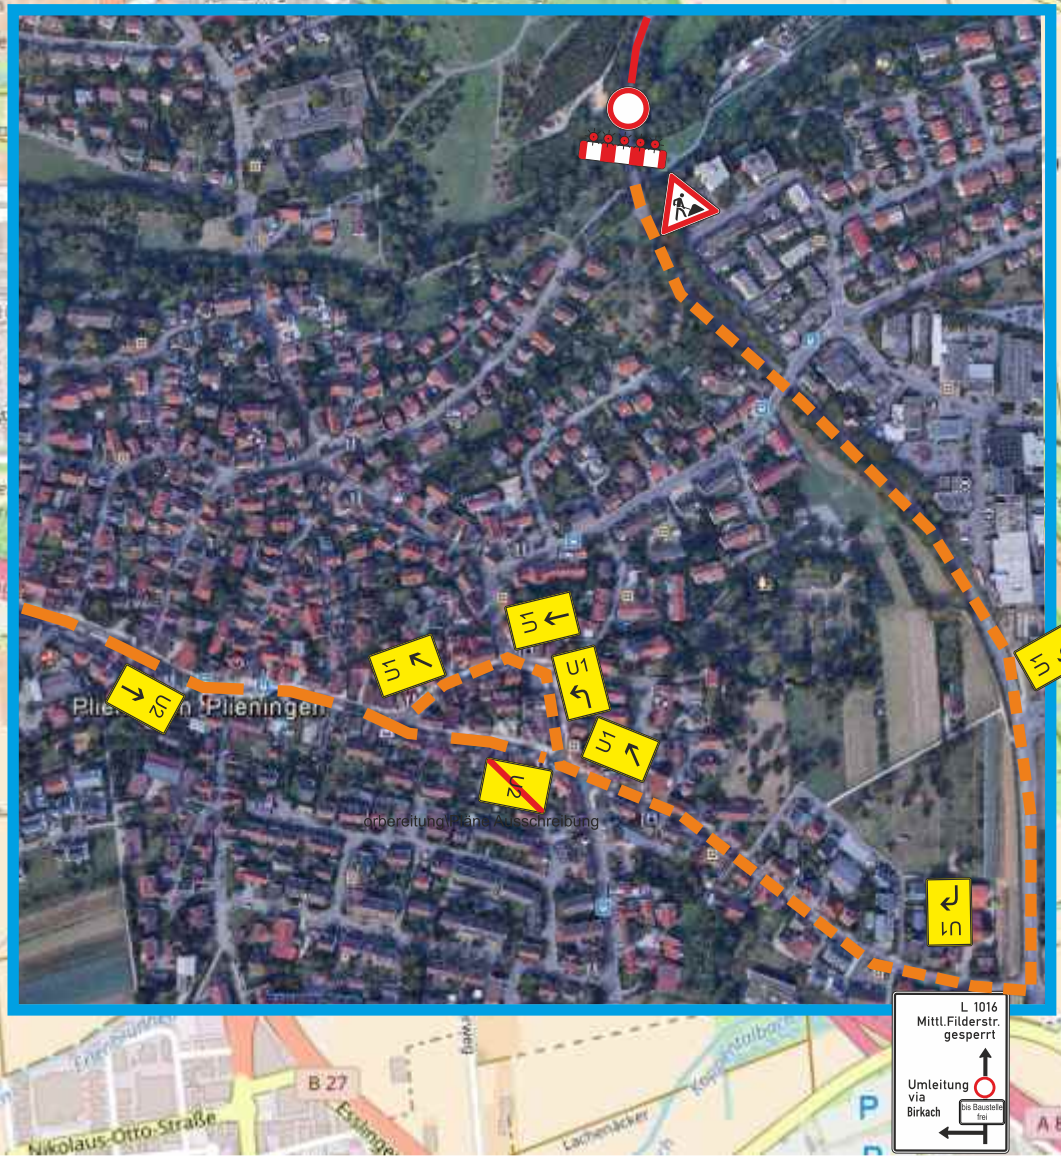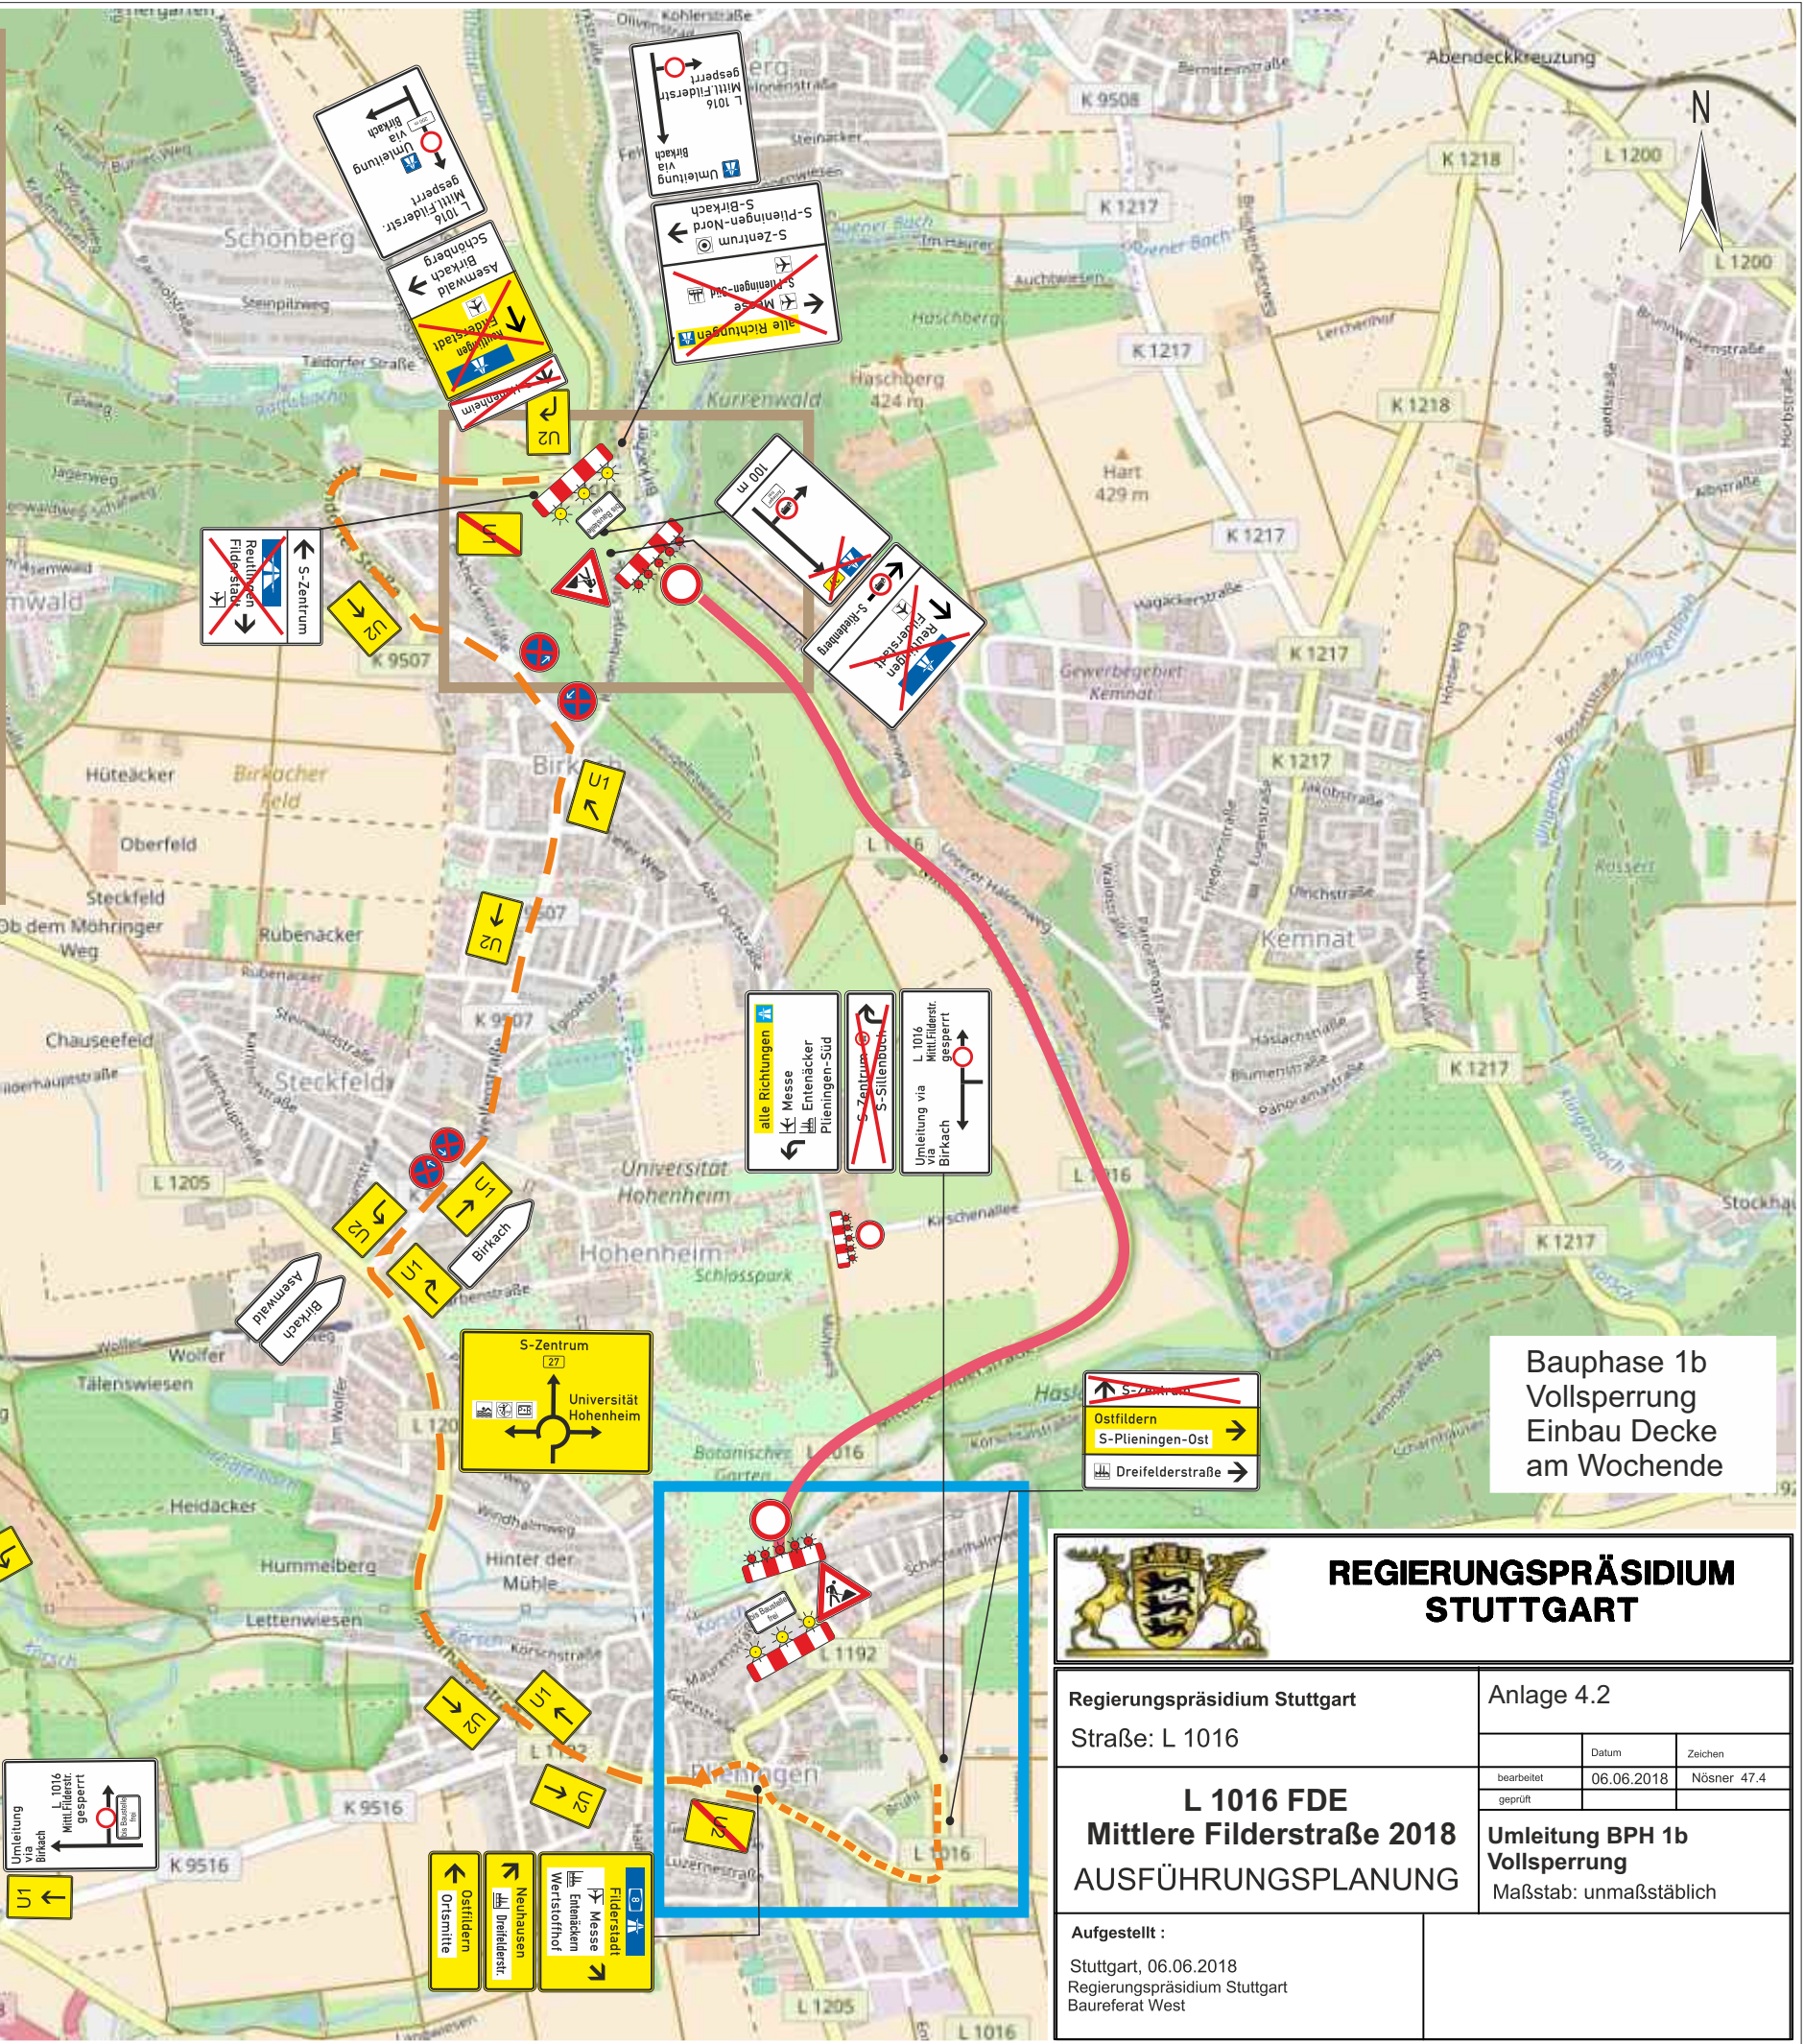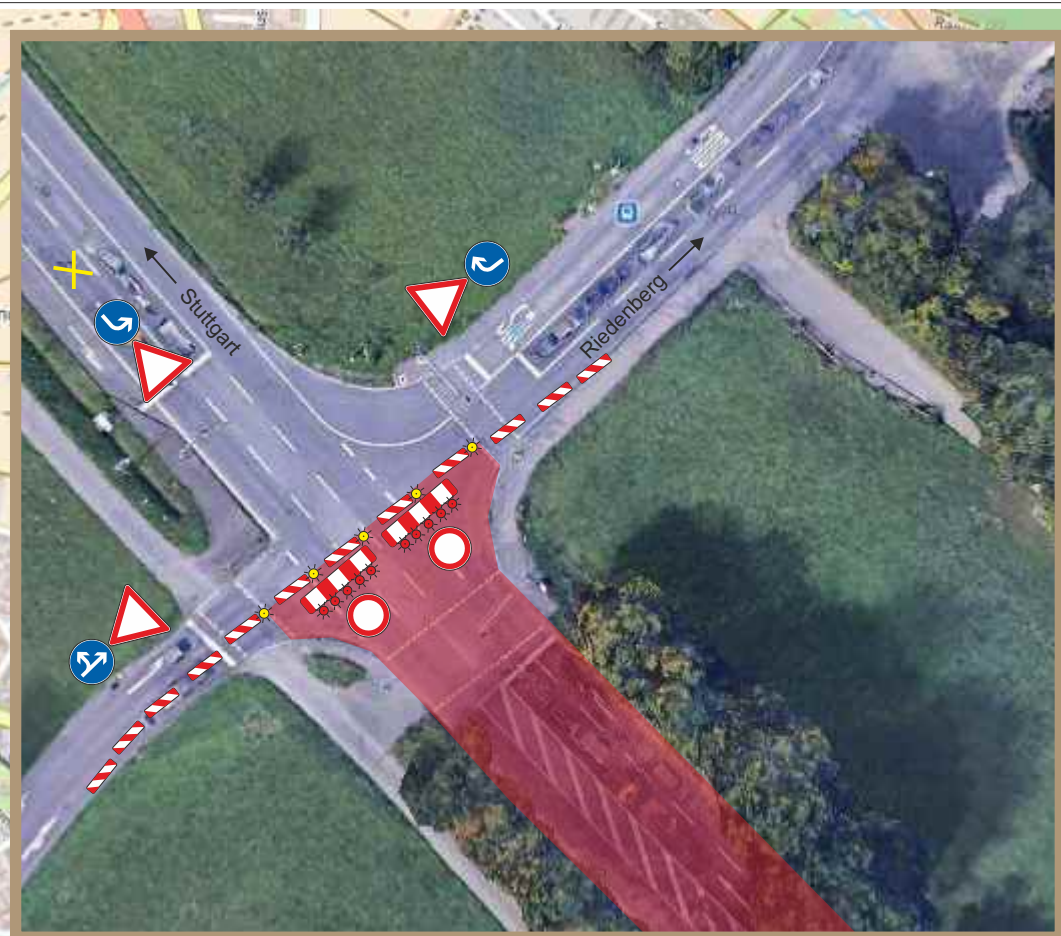

Bauphase 1b
Vollsperrung
Einbau Decke
am Wochenende

 REGIERUNGSPRÄSIDIUM STUTTART					
Regierungspräsidium Stuttgart Straße: L 1016	Anlage 4.2				
L 1016 FDE Mittlere Filderstraße 2018 AUSFÜHRUNGSPLANUNG	<table border="1"> <tr> <th>Datum</th> <th>Zeichen</th> </tr> <tr> <td>06.06.2018</td> <td>Nösner 47.4</td> </tr> </table>	Datum	Zeichen	06.06.2018	Nösner 47.4
	Datum	Zeichen			
06.06.2018	Nösner 47.4				
Aufgestellt : Stuttgart, 06.06.2018 Regierungspräsidium Stuttgart Baureferat West	Umleitung BPH 1b Vollsperrung Maßstab: unmaßstäblich				