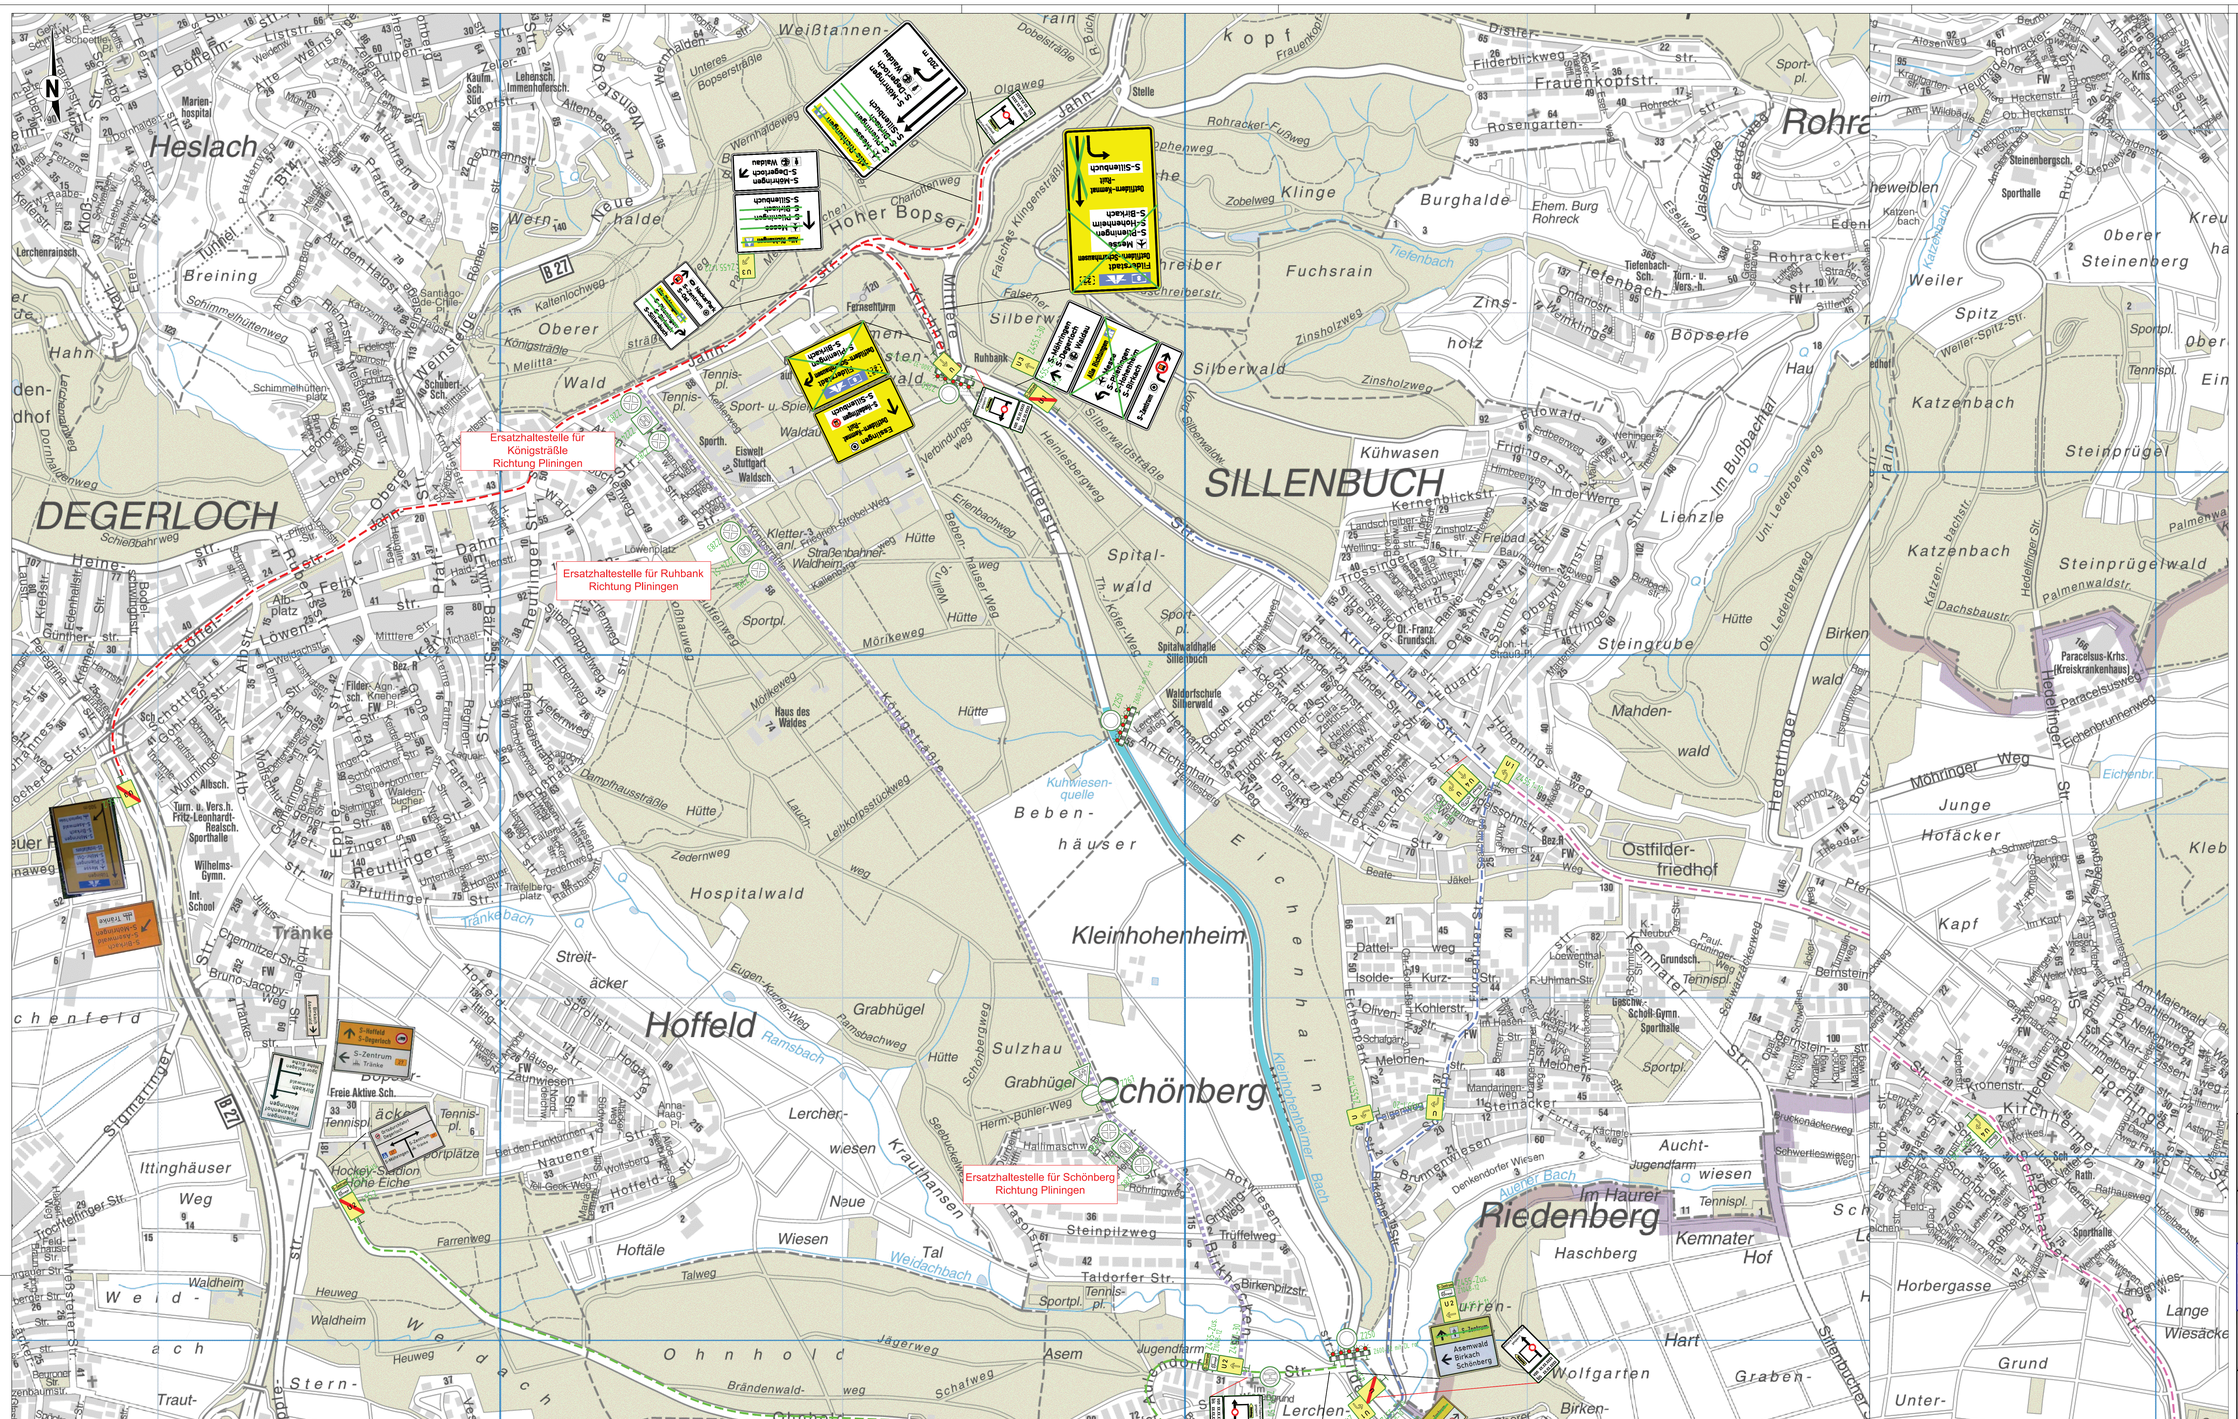

Legende

Legende Baufelder

Landeshauptstadt Stuttgart
-Tiefbauamt-
Hohe Straße 25
70176 Stuttgart

STUTTGART

- Mehrfertigung -

Die Verkehrszeichen und -einrichtungen werden nach § 45 StVO entsprechend dem (blau ergänzten, geländerten) Verkehrszeichenplan angeordnet

GZ: 32-31/2.38

AO-NR.: 221238 / 090617 / 1050

Stuttgart, den 09. Juni 2017

Amt für öffentliche Ordnung: Akkus

Planer

KARAJAN - INGENIEURE
Beraten + Planen
Ingenieurgesellschaft mbH
Schloßstraße 54, 70176 Stuttgart, Tel.: 0711/669964-0
Fax.: 0711/669964-66, e-mail: stuttgart@karajan.de

Planunummer: V_U_04_10_01 Index: C

Regenüberlaufkanal Eichenhain
in Stuttgart-Riedenberg

	Datum	Zeichen
bearbeitet	13.01.2017	Sum
gezeichnet	13.01.2017	Tei
geprüft		

Umleitungsplan

Vollsperrung Mittlere Filderstraße

Maßstab: M 1:5000

Dateiname: TBA315_V_U_04_10_01-c

Index	Änderung	Datum	gez. / bearb.
a	Umleitung Bus	02.05.2017	Tei / Sum
b	Ergänzung WW in Jahnstraße	01.06.2017	Tei / Sum
c	Anpassung Umleitung entsprechend Vorgabe AbOO	08.06.2017	Tei / Sum

Blattgröße: 1.500 x 0.891 = 1.341m²

KARAJAN Ingenieure, 70176 Stuttgart