

Umleitungsstrecke 1
 Umleitungsstrecke 2
 Baustellenbeschilderung, farbig
 stationäre Beschilderung, grau

nachrichtlich:
Wegweisung in
Robert-Koch-Str.
Ri. Leinfelden-Echt.
„Leinfelden-Echt.“
auskreuzen

nachrichtlich:
Wegweisung in
Breitwiesenstraße &
Handwerkerstraße
Ziele auskreuzen
analog Nr.20

3 Stück SH 140
 Richtung gesperrt
 benutzen


1 Stück SH 140
 Richtung gesperrt
 benutzen

5 Stück
 Nord-Süd-Straße
 Richtung
 Leinfelden-
 Echterdingen

1 Stück
 Nord-Süd-Straße
 Richtung
 S-Vaihingen
 S-Möhringen

Beschilderung A 831, AK Stuttgart

Zusatzbeschilderung U-Strecken

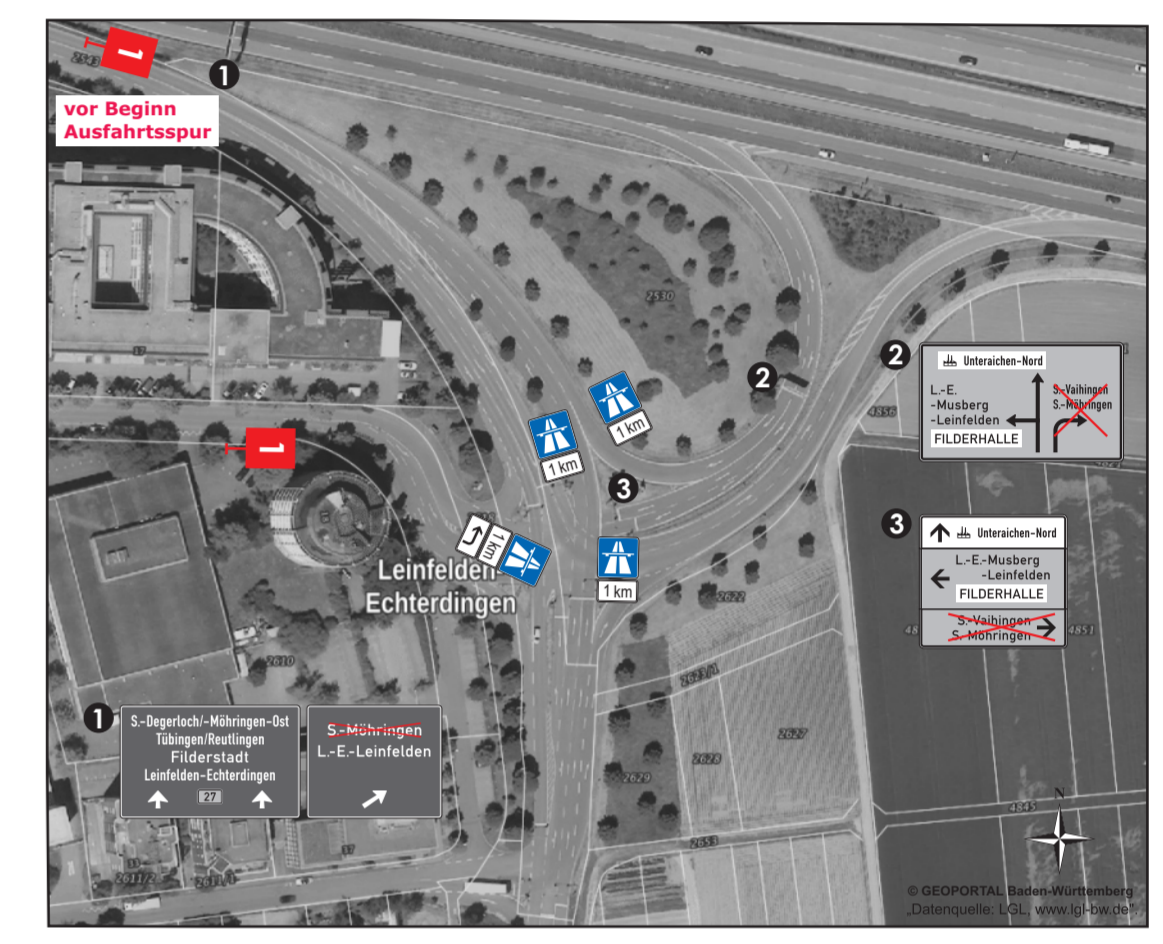

 Planungsbüro für Verkehrstechnik Hientzsch Am Birnbaum 5 55767 Niederhambach Tel.: 06787 - 97 01 90 Fax: 06787 - 97 01 91 mobil: 0160 - 658 08 91 e-mail: r.hientzsch@myquix.de	Datum	Name	
	gezeichnet	07.06.20	R.H.
	geprüft	07.06.20	R.H.
freigegeben			

 Straßenbauverwaltung Baden-Württemberg Regierungspräsidium Stuttgart	Datum	Name
	bearbeitet	

Nr.	Art der Änderung	Datum	Name
1	LKW-Umleitung ergänzt	27.07.20	R.H.

Anfangsstation	von Netzknoten	nach Netzknoten	Station
Endstation	7 2 2 0 0 7 8 P	7 2 2 0 0 7 8 S	0 2 4 5
	7 2 2 0 0 7 8 P	7 2 2 0 0 7 8 S	0 4 2 4

Lagesystem: GK UTM Stand Kataster:
 Höhensystem: NN NHN Bestandsvermessung:

AUSFÜHRUNGSPLANUNG

Straßenbauverwaltung Baden-Württemberg Straße: BAB 8 / München - Karlsruhe Nächster Ort: Stuttgart PROJIS-Nr.: --- PSP-Element: V.2140.A0008.A27	Unterlage 001- UL-Plan Blatt-Nr. 1 Umleitungsplan AS S-Möhringen - Nord-Süd-Str. Maßstab: 1:500
--	---

BAB 8

Fahrbahndeckenerneuerung Nord - Süd - Straße
AS 52a S-Möhringen - Nord- Süd-Straße

Aufgestellt: Regierungspräsidium Stuttgart
 Abt. 4 Straßenwesen und Verkehr
 Ref. 47.4 Baureferat West
 gez. Stuttgart, den

Geprüft: Regierungspräsidium Stuttgart
 Abt. 4 Straßenwesen und Verkehr
 Ref. 47.4 Baureferat West
 gez. Stuttgart, den