








Verkehrszeichenplan
B 14 Stuttgart, Dreieck Johannesgraben
 Sanierung Haarwiesenbrücke



Legende

-  **Z 123** Baustellenbeschilderung, farbig
-  stationäre Beschilderung, grau
-  **Z 23** Auskreuzvorrichtung
berührungsfrei, rot retroreflektierend
-  Vollsperrung
-  Umleitung
- 

Unterlage:	Anl. 1			Datum:	12:01:2026	Zeichen:	T.G.
Blatt:	1 (2)			gezeichnet:	12:01:2026		T.G.
Umleitungsplan FR Böblingen				bearbeitet:	12:01:2026		T.G.
Maßstab 1:xxx				geprüft:			

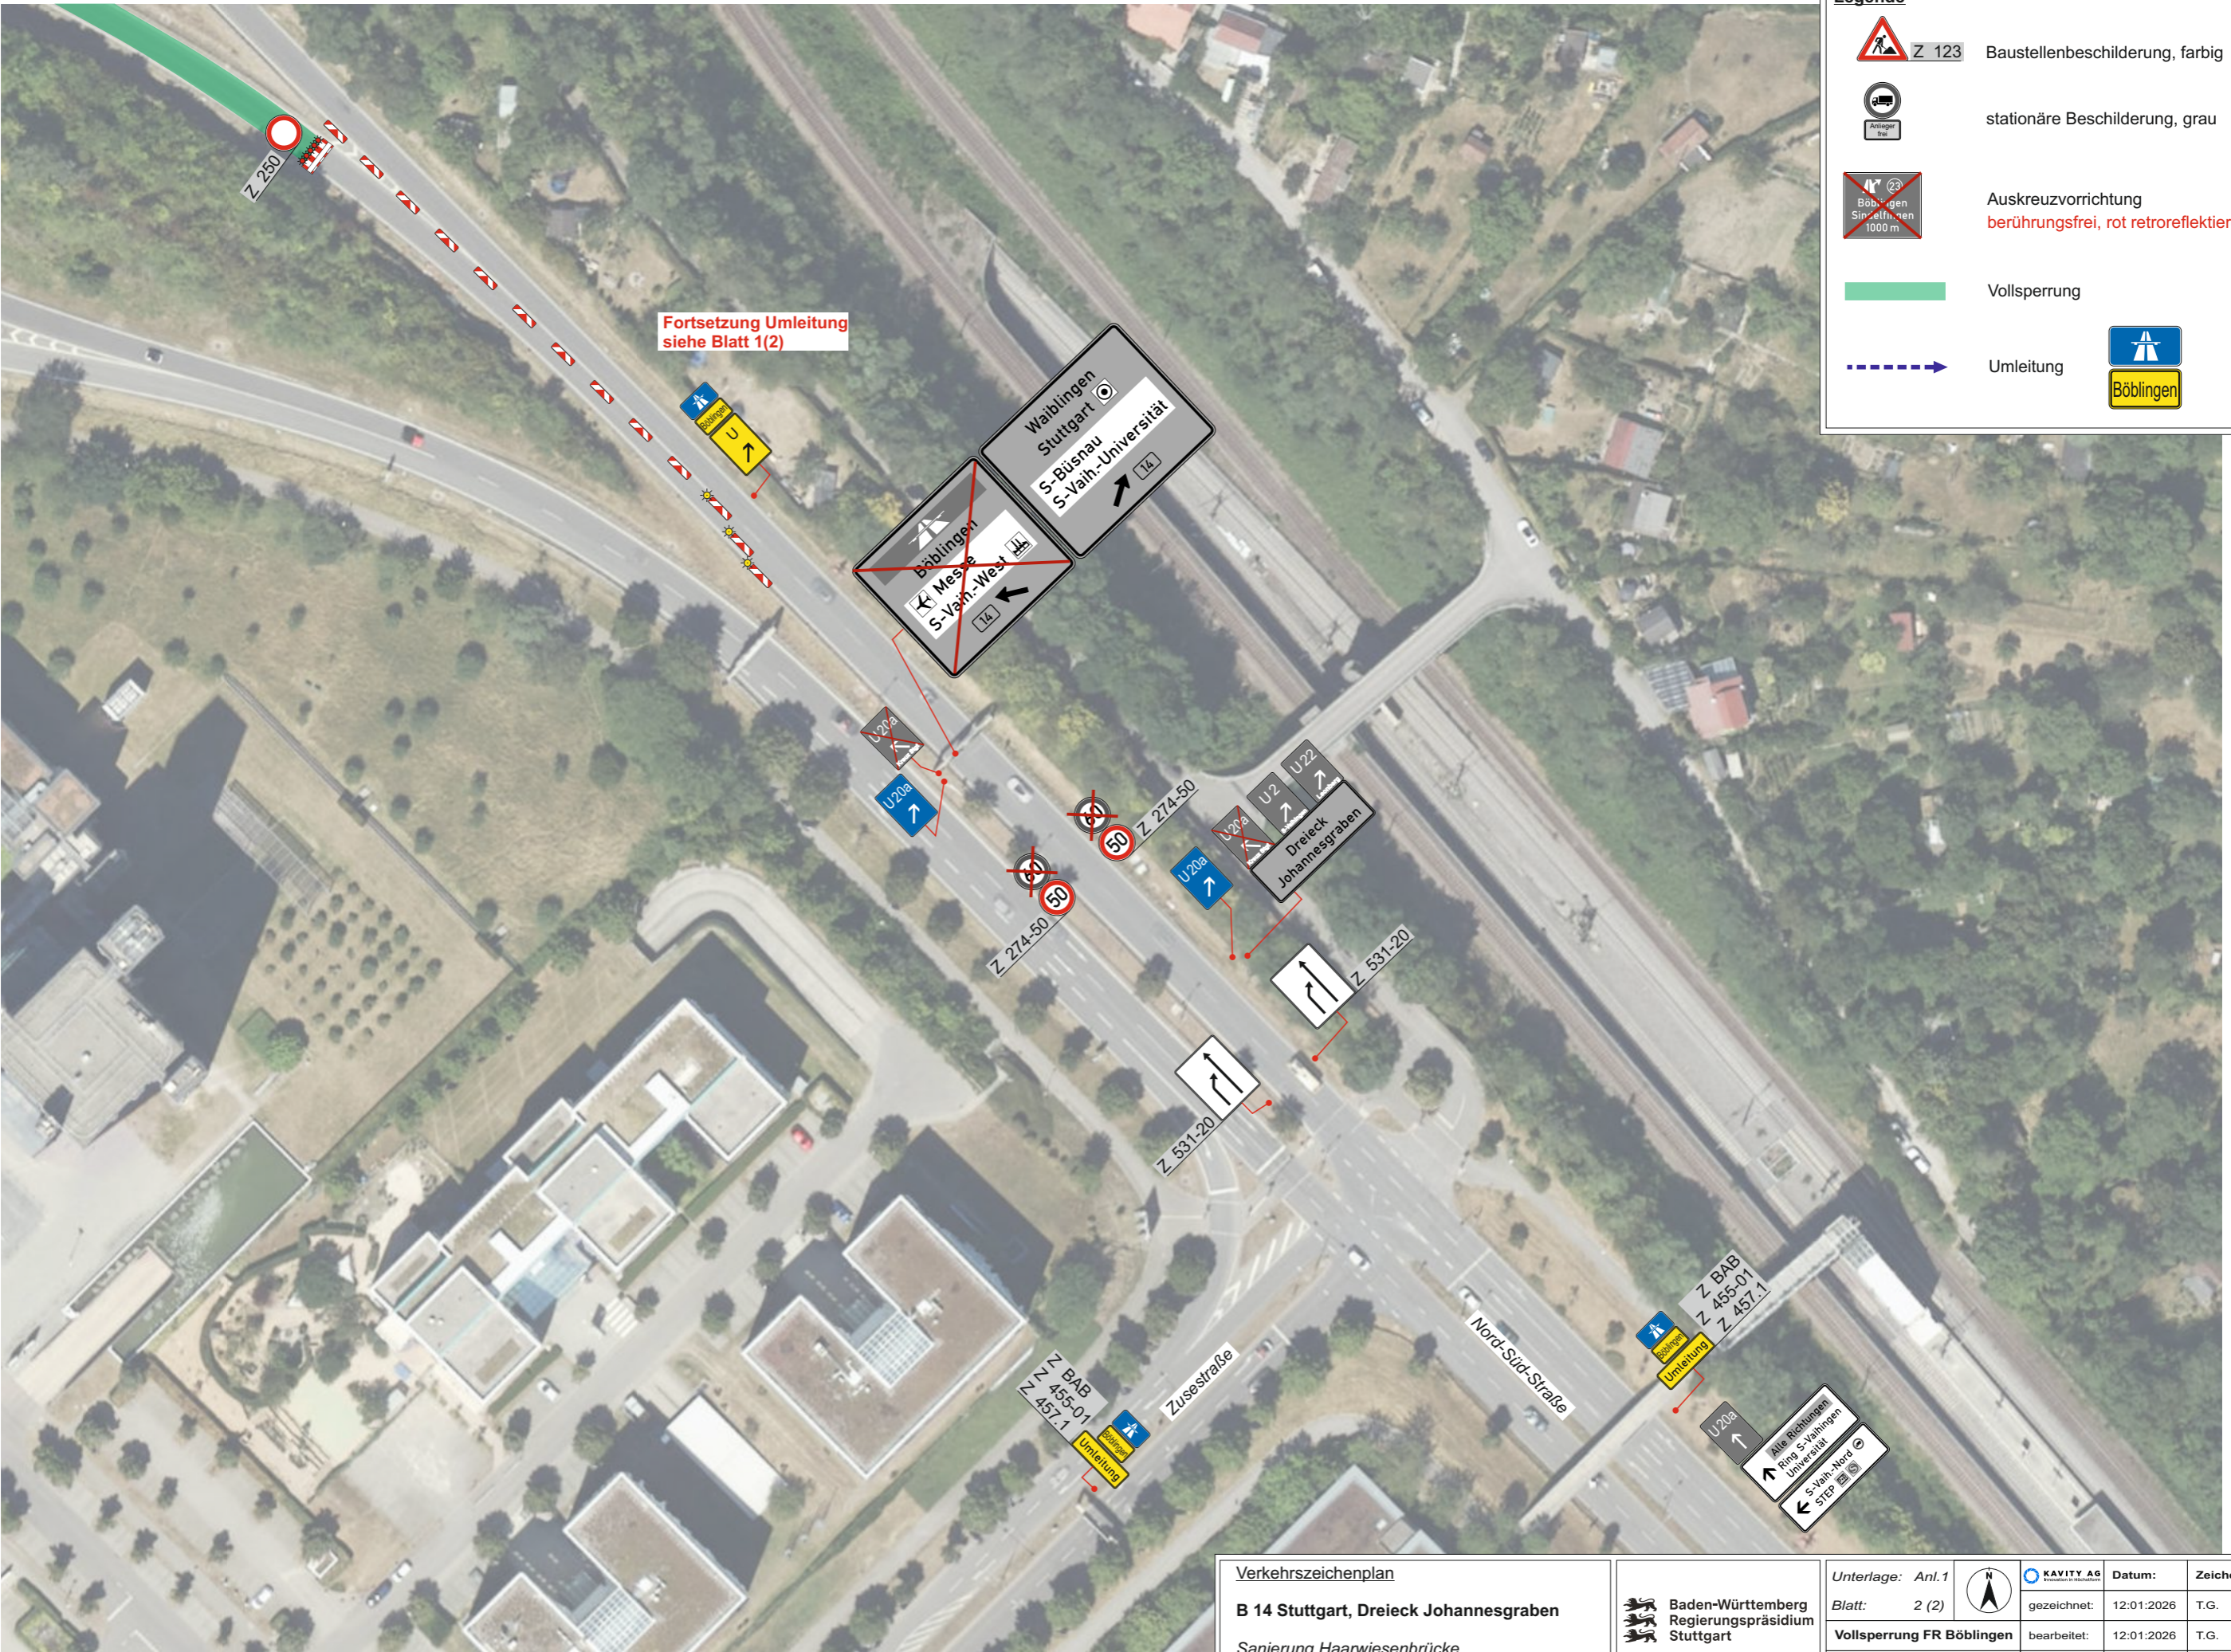

Legende

- Z 123 Baustellenbeschilderung, farbig
- stationäre Beschilderung, grau
- Auskreuzvorrichtung
berührungsfrei, rot retroreflektierend
- Vollsperrung
- Umleitung
- Böblingen

Verkehrszeichenplan
B 14 Stuttgart, Dreieck Johannesgraben
 Sanierung Haarwiesenbrücke

Baden-Württemberg
 Regierungspräsidium
 Stuttgart

Unterlage: Anl. 1			Datum:	Zeichen:
Blatt: 2 (2)		gezeichnet:	12:01:2026	T.G.
Vollsperrung FR Böblingen		bearbeitet:	12:01:2026	T.G.
Maßstab 1:1000		geprüft:		