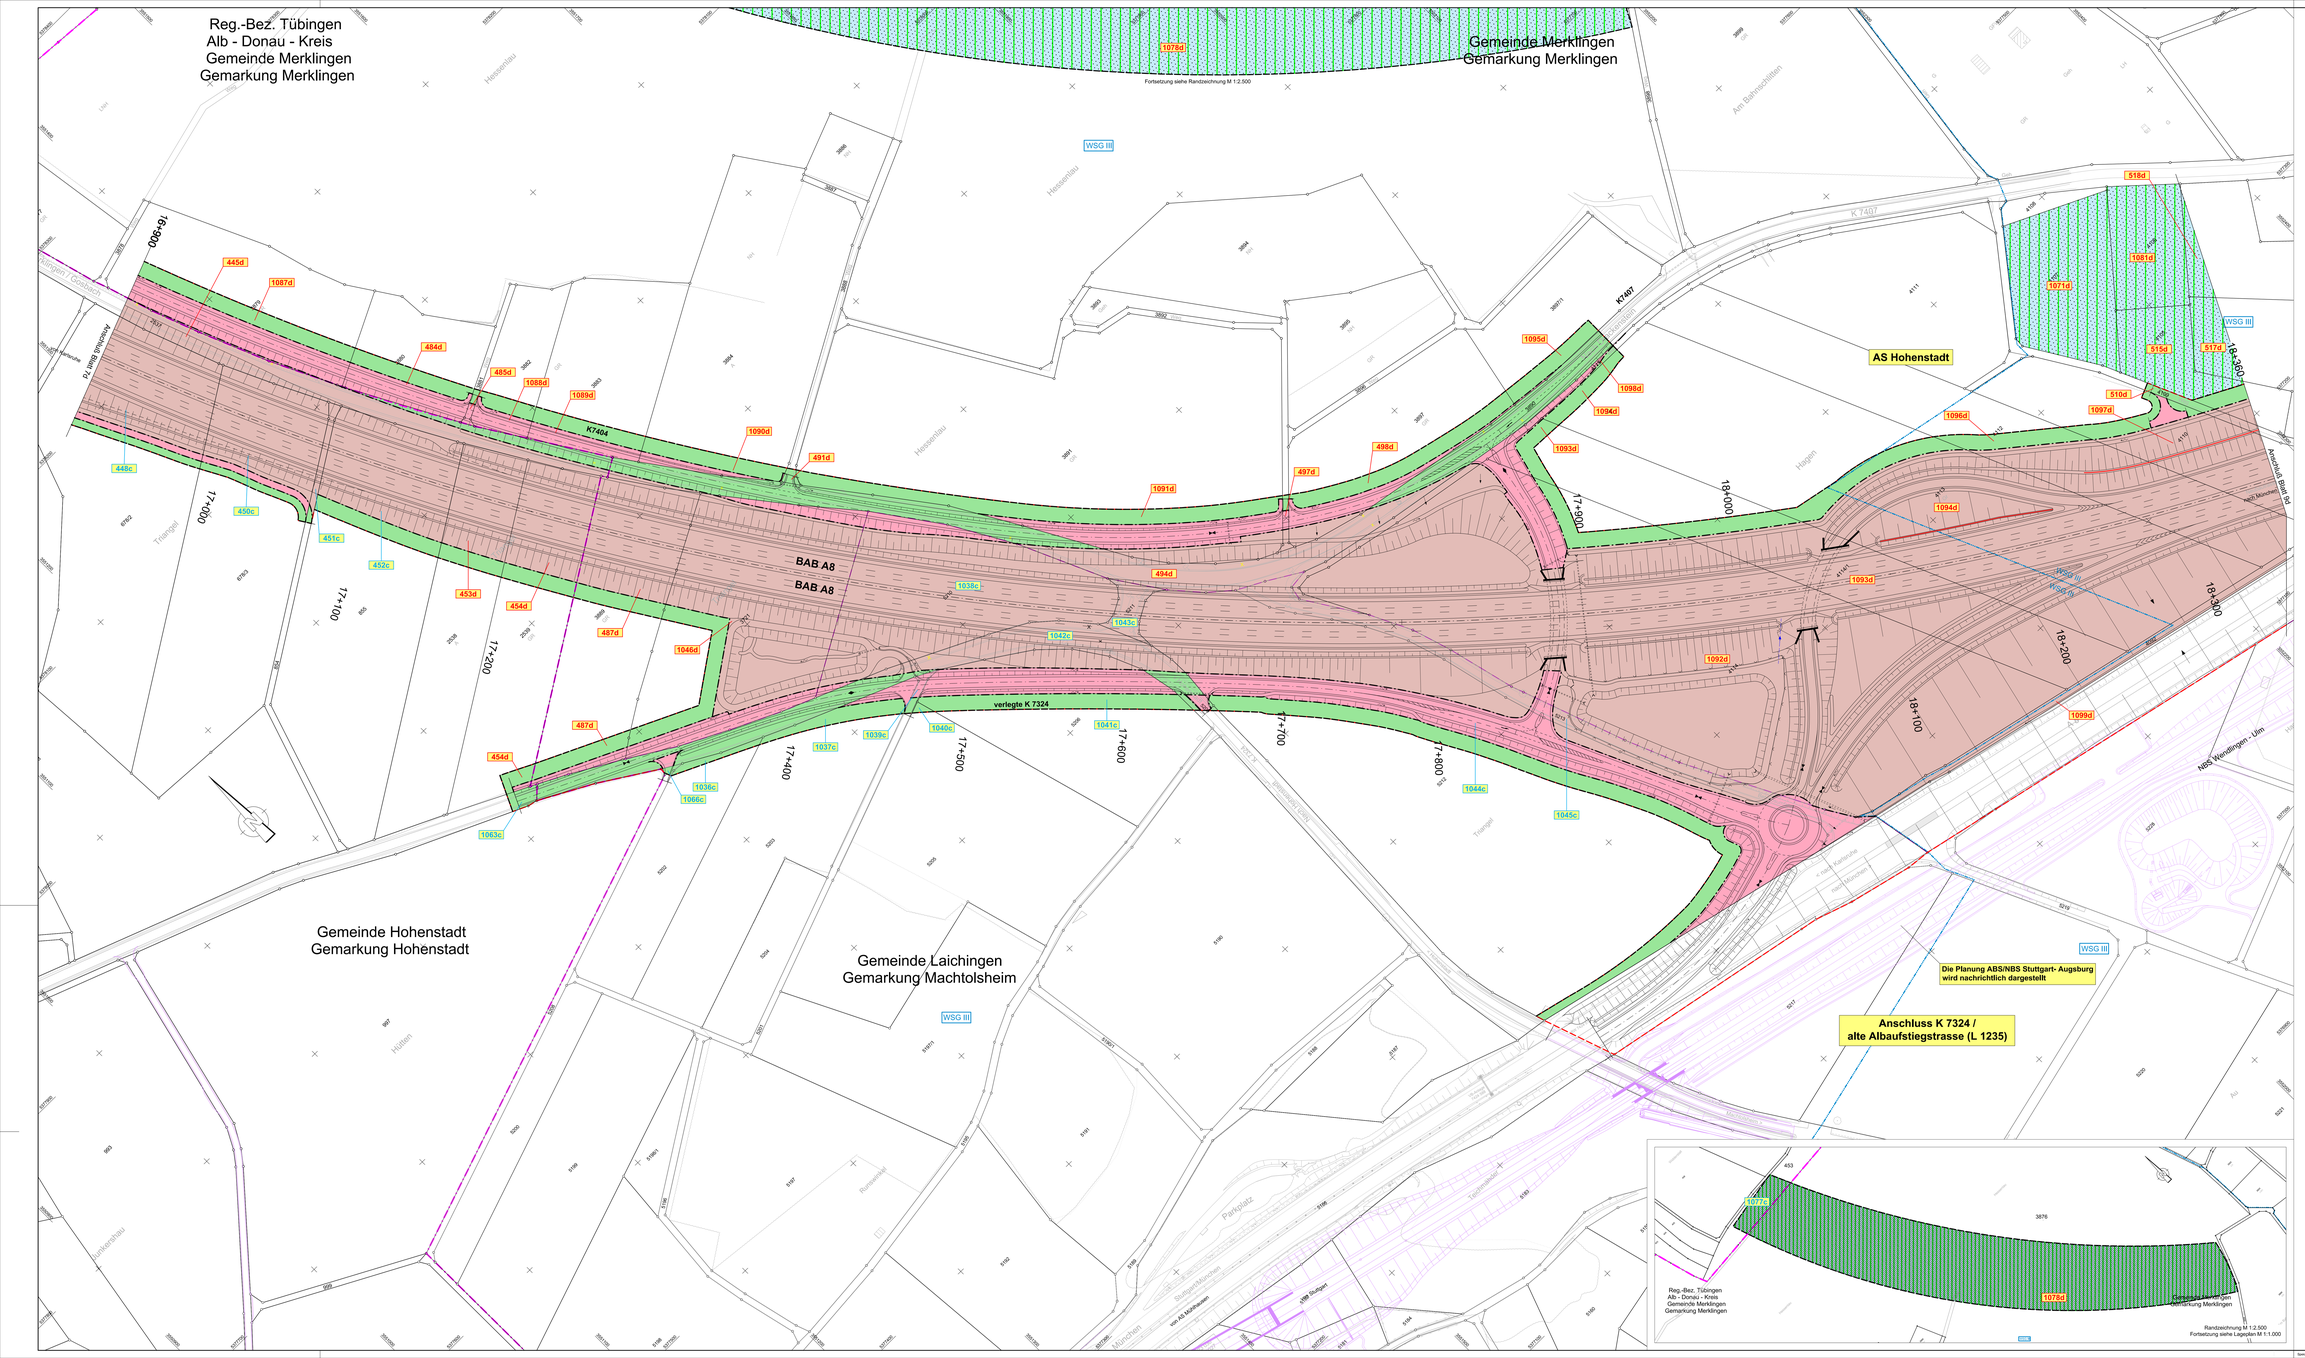

ZEICHENERKLÄRUNG DER GRUNDERWERBSPLÄNE

- Grunderwerbsflächen für Autobahn und Nebenanlagen
- Grunderwerbsflächen für Dritte (Land, Kreis, Gemeinde)
- Dauernd beschränkte Flächen (Dienstbarkeit für Kabel oder Leitung, Nutzungsänderung)
- Vorübergehend beanspruchte Flächen (Baustelleneinrichtungs- u. Bodenzwischenlagerungsflächen, Baustraßen)
- Dauernd beschränkte Flächen mit vorübergehender Inanspruchnahme
- Gebäudeabbruch
- Landschaftspflegerische Ersatz- und Ausgleichsmaßnahmen
- bauzeitliche Flächeninanspruchnahme
- 1081 Ordnungsnummer = laufende Nr. im Grunderwerbsverzeichnis
- 1081c Ordnungsnummer (geändert)= laufende Nr. im Grunderwerbsverzeichnis
- 1081e Ordnungsnummer (geändert durch FNO Merklingen) = laufende Nr. im Grunderwerbsverzeichnis
- 1081 Flurstück von BRD erworben
- Landkreis-/ Regierungsbezirksgrenze
- Gemeinde-/ Gemarkungsgrenze

BUNG Ingenieure AG HEIDELBERG
Niederlassung Ingenieurbüro A 8
69034 Heidelberg Postfach 101422
Tel. 06221 / 6944 -0
Fax 06221 / 694 -100
Bearbeitung: Lutz@BUNG-AG.de

BUNG Beratende Ingenieure

Datum: gez. Kohlmann
Heidelberg, den 02.05.2005

	Datum	Zeichen
bearbeitet	März 2005	ark
gezeichnet	März 2005	ark
Überpr. gez. Zimmermann		
Heidelberg, den 02.05.2005		

STRASSENBAUVERWALTUNG BADEN-WÜRTTEMBERG
Regierungspräsidium Stuttgart

Nr.	Art der Änderung	Datum	Name
a	Verlegung der K7234 und Anschluß an Maulumfahrung,	März 05	klö
	LS-Wall + Schutzwall mit aufgesetzter Gabione		
c	Anpassung an überarbeitete Planung	Jan. 16	bs/bq
d	Änderungen infolge Flurneuordnung Merklingen	Aug. 18	bs/bq

PROJIS - Nummer: Land 08 | Abt. 9 | laufende Nummer 90 | VKE 05 | Vertrag 15 | 00 | 01 | 0062 | d

Straßenplan Nr.

	von Netzknoten	nach Netzknoten	Station
Anfangsstation	7423056	7423026	3382
Endstation	7423030	7424027	4978

Straßenbauverwaltung: Baden - Württemberg
Straße: A 8 Karlsruhe - München
Streckenabschnitt: Mühlhausen - Hohenstadt

Unterlage 14.2
Blatt Nr. 8d

BAB A8
6 streifiger Ausbau
Bau-km 10+900 - 18+478

Planfeststellung
3. Planänderung

	Datum	Zeichen
bearbeitet		
geprüft		

Grunderwerbsplan: Deckblatt
Bau-km 16+900 bis Bau-km 18+360

Maßstab: **1 : 1000**

aufgestellt:
Regierungspräsidium Stuttgart
Abt. 4 Straßenwesen und Verkehr
Ref. 44 Straßenplanung

Stuttgart, den 04.06.2019

Speicherdatum: 06.06.2019

Plangröße: 1.10 m² (B) 1x1189 (H)