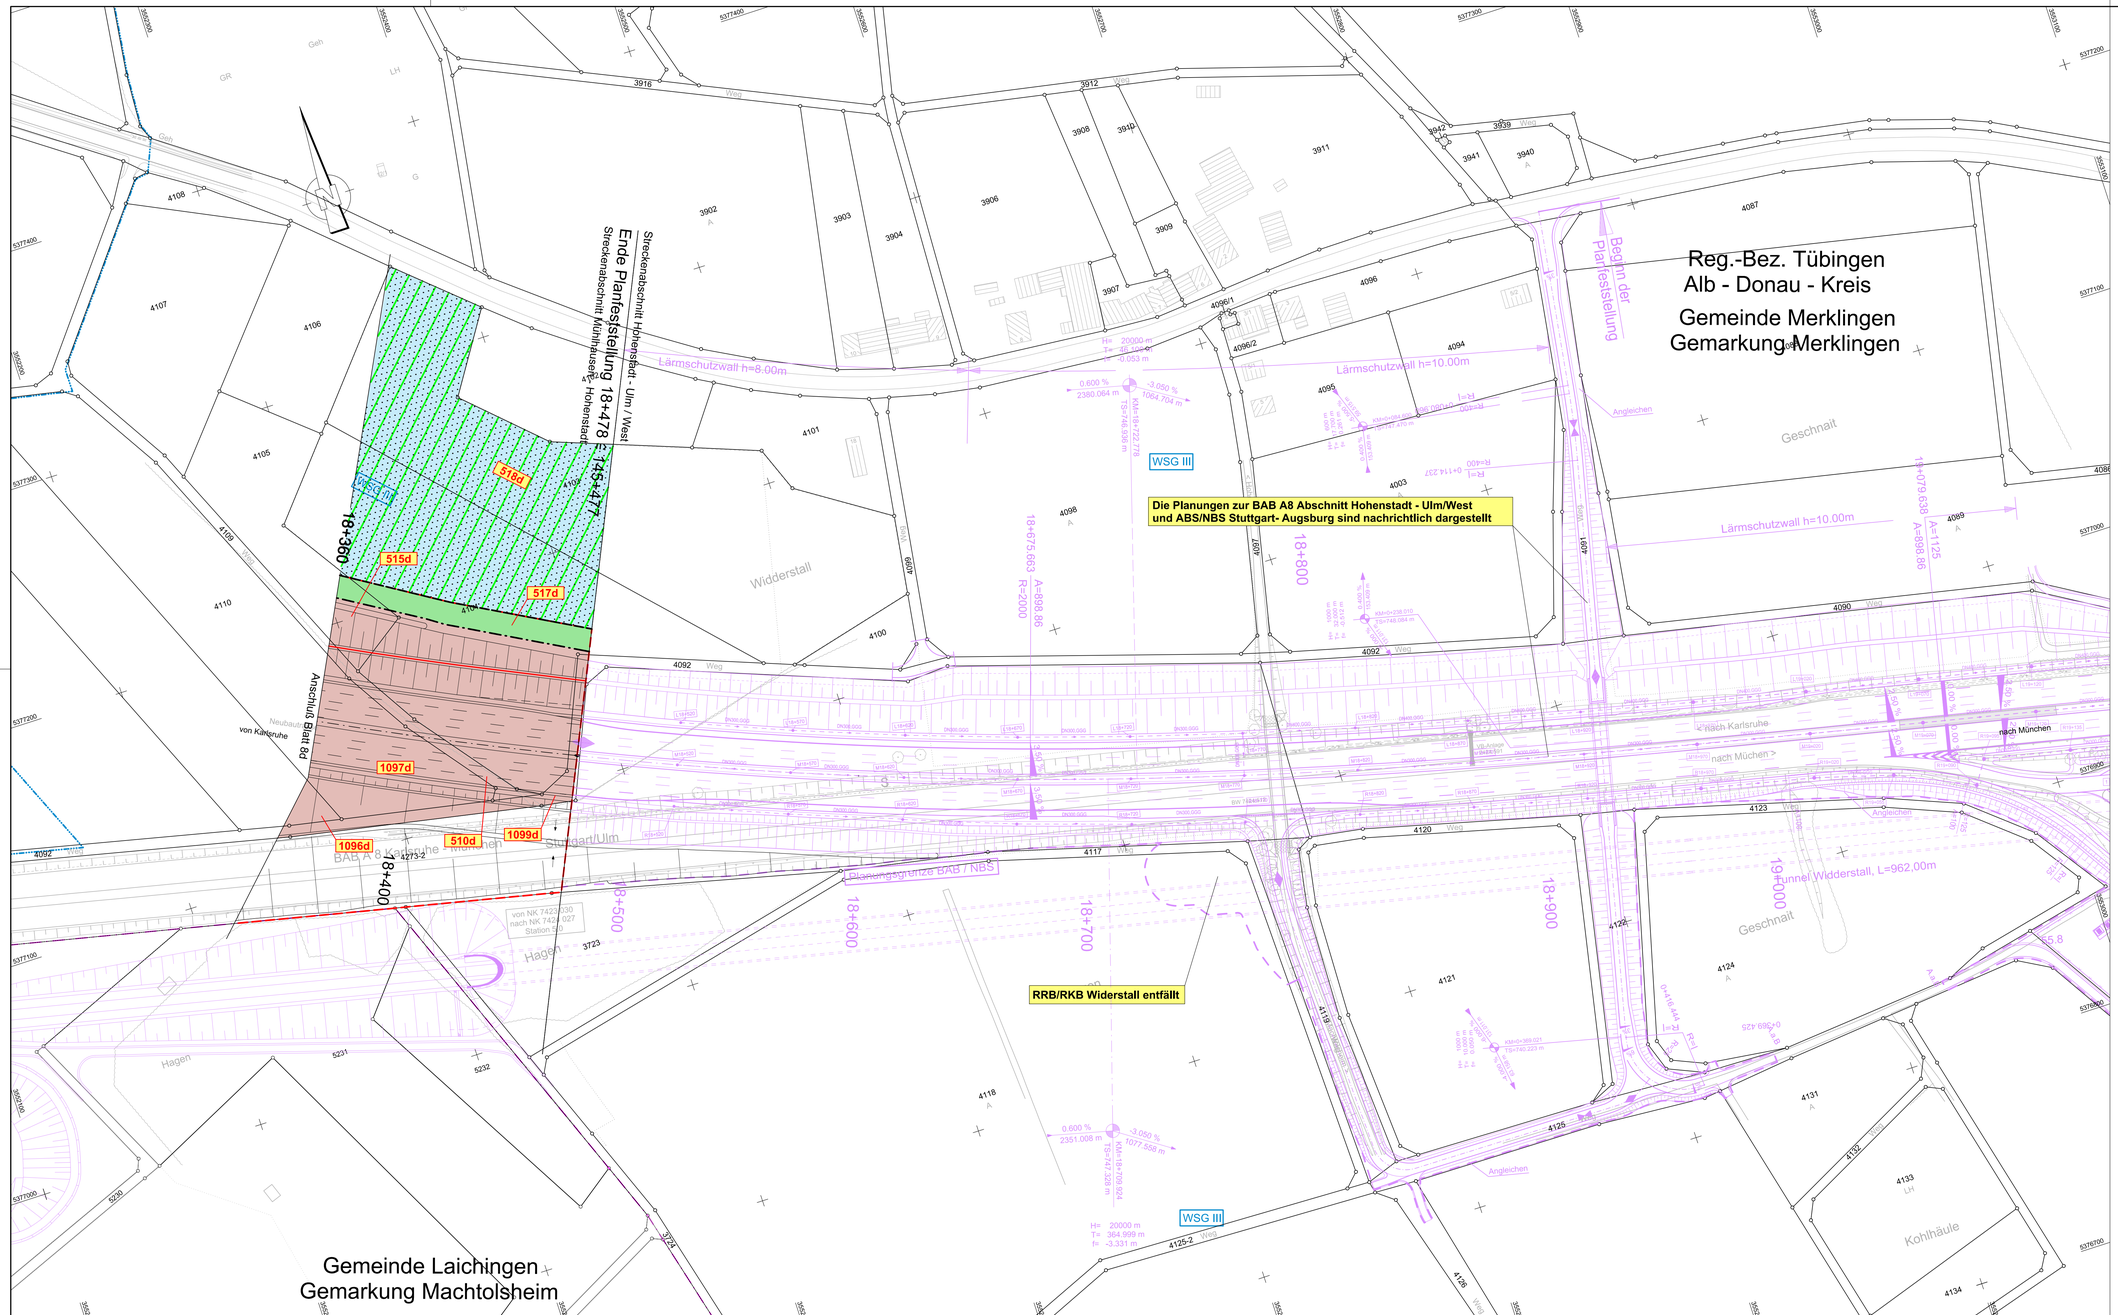

ZEICHENERKLÄRUNG DER GRUNDERWERBSPLÄNE

- Grunderwerbsflächen für Autobahn und Nebenanlagen
- Grunderwerbsflächen für Dritte (Land, Kreis, Gemeinde)
- Dauernd beschränkte Flächen (Dienstbarkeit für Kabel oder Leitung, Nutzungsänderung)
- Vorübergehend beanspruchte Flächen (Baustelleinrichtungs- u. Bodenzwischenlagerungsflächen, Baustraßen)
- Dauernd beschränkte Flächen mit vorübergehender Inanspruchnahme
- Gebäudeabbruch
- Landschaftspflegerische Ersatz- und Ausgleichsmaßnahmen
- bauzeitliche Flächeninanspruchnahme

100 Ordnungsnummer = laufende Nr. im Grunderwerbsverzeichnis
100a Ordnungsnummer (geändert)= laufende Nr. im Grunderwerbsverzeichnis
100d Ordnungsnummer (geändert durch FNO Merklingen) = laufende Nr. im Grunderwerbsverzeichnis
641 Flurstück von BRD erworben

- Landkreis-/ Regierungsbezirksgrenze
- Gemeinde-/ Gemarkungsgrenze

Blattschnittübersicht

BUNG Ingenieure AG HEIDELBERG
69126 Heidelberg Englerstraße 4
69004 Heidelberg Postfach 101420
Tel. 06221 3064-0
Fax. 06221 3064-220
Zimmermann.Ulla@BUNG-AG.de
Heidelberg, den 02.05.2005 gez. Kohlmann

BUNG Beratende Ingenieure

13947	Datum	Zeichen
bearbeitet	März 2005	zek
gezeichnet	März 2005	srs

Geprüft: gez. Zimmermann
Heidelberg, den 02.05.2005

STRASSENBAUVERWALTUNG BADEN-WÜRTTEMBERG
Regierungspräsidium Stuttgart

Nr.	Art der Änderung	Datum	Name
a	Lärmschutzwall RFB MÜ-KA verlängert, Muldenausbildung	März 05	ktd
c	Anpassung an überarbeitete Planung	Jan. 16	lzs/boj
d	Änderungen infolge Flurneuordnung Merklingen	Aug. 18	lzs/boj

PROJIS - Nummer: Land 08 | Jahr 90 | laufende Nummer 0515 | VKE 00 | Vertrag 01 | Straßenplan Nr. 0063d

	von Netzknoten	nach Netzknoten	Station
Anfangsstation	7423056	7423026	3382
Endstation	7423030	7424027	4978

Straßenbauverwaltung Baden-Württemberg
Straße: A 8 Karlsruhe - München
Streckenabschnitt: Mühlhausen - Hohenstadt

BAB A8
6 streifiger Ausbau
Bau-km 10+900 - 18+478

Planfeststellung
3. Planänderung

Unterlage 14.2
Blatt Nr. 9d

	Datum	Zeichen
bearbeitet		
geprüft		

Grunderwerbsplan: Deckblatt
Bau-km 18+360 bis Bau-km 18+795.766

Maßstab: **1 : 1000**

aufgestellt:
Regierungspräsidium Stuttgart
Abt. 4 Straßenwesen und Verkehr
Ref. 44 Straßenplanung
Stuttgart, den 04.06.2019

Speicherdatum: 06.06.2019

Plangröße: 0.67m² (59.4x113.5cm)