


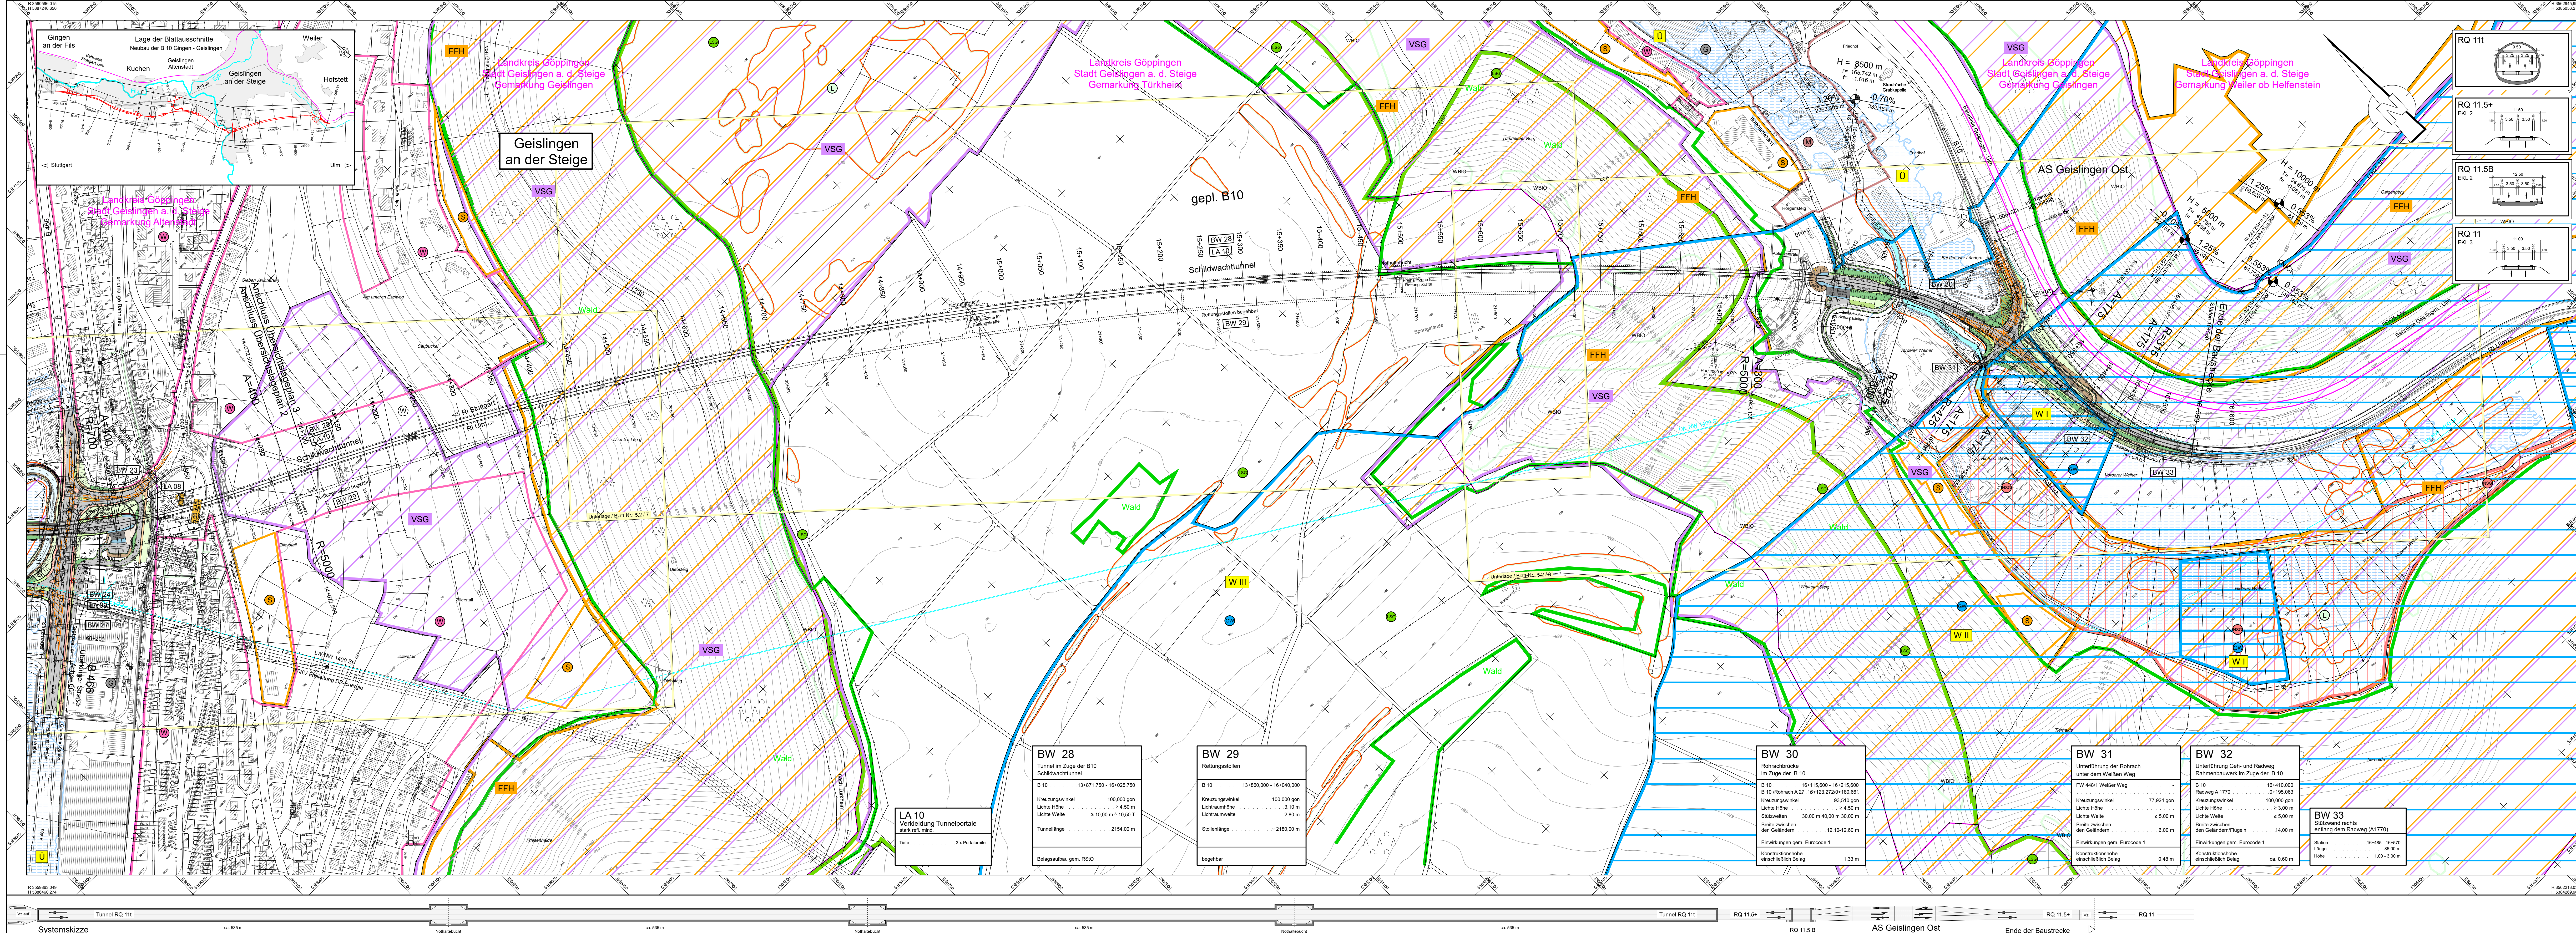

ZEICHENERKLÄRUNG ÜBERSICHTSLAGEPLAN

Planung

	Einschnittsboschung
	Fahrbahn mit Achse
	Dammboschung
	Auftrag
	Abtrag
	Bankett
	Straßennebenflächen
	Müde
	Wirtschaftsweg
	Parallelweg befestigt
	Parallelweg unbefestigt
	Pflasterflächen
	Fahrbahnteiler / Insel / Parkstreifen
	Gelweg
	Radweg
	Geh- und Radweg
	Brücke
	Tunnel
	Gabionenwand
	Stützband
	Betonschutzwand
	Fahrspurkürzungssystem

Immissionsschutz

	Lärmschutzwall
	Lärmschutzwand geplant
	Lärmschutzwand bestehend
	Lärmschutzwand Rückbau/Abbruch

Verwaltung

Gemeindengrenze

Gebiete und Flächen

verbunden	geplant	
		Wohnbaufläche
		gemischte Baufläche
		gewerbliche Baufläche
		Sonderbaufläche

H = 20 000 m

<2000 m

432,50 m

189,22 m

182,1 m

Neigungsbruchpunkt mit Angabe von Kurvenradius/halbmesser, Längsneigung und Abstand zum nächsten Neigungsbruchpunkt

Gradientenhochpunkt

Gradienten tiefpunkt


Querneigung

Sonstiges

	Einzuhaltendes Sichtfeld
	Baumfallung
	Baufeldgrenze
	geplanter Gebäudeabbruch
	Rückbaufläche

Schutzgebiete, Natur, Landschaft, Wasser

	FFH-Gebiet
	Europäisches Vogelschutzgebiet
	Naturschutzgebiet
	Wasserschutzone I / II
	Wasserschutzone III
	Überschwemmungsgebiet
	Landschaftsschutzgebiet
	gesetzliches Biotopverbund
	Fläche des Schötpferwundes
	Vorranggebiet Waldernährung
	Altbergbaufläche

  Klinger und Partner Ingenieurbüro für Bauwesen und Umwelttechnik GmbH Niederlassung Urbach, Neumühlweg 43, 73660 Urbach Tel.: 07181 99946-0, Fax: 07181 99946-21 urbach@klinger-partner.de, www.klinger-partner.de		Datum	Name
	gezeichnet	09/2024	sg
	bearbeitet	09/2024	oh
	freigegeben	09/2024	af

	Straßenbauverwaltung Baden - Württemberg Regierungspräsidium Stuttgart	Datum	Name
	bearbeitet		

Nr.	Art der Änderung	Datum	Name

	von Netzknoten						nach Netzknoten						Station						
Anfangsstation	7	3	2	4	0	4	8	7	3	2	4	0	5	2					
Endstation	7	3	2	5	0	1	0	7	4	2	5	0	5	1					

Lagesystem:	GK ☒	UTM ☐	Stand Kataster:	2008 / 2022 Ergänzung
Höhensystem:	NN ☐	NHN ☒	Bestandsvermessung:	2008 / 2009 photo. / terr.

VORENTWURF

Straßenbauverwaltung Baden - Württemberg		Unterlage	5.1
Straße:	Bundesstraße 10	Blatt-Nr.	3
Nächster Ort:	Geislingen an der Steige	Lageplan	3
PROJIS-Nr.:	08 03 9917 00	Station :	14+100 - 16+550
PSP- Element:	D.2130. B0010.N04.117.12	Maßstab :	1:2500

Neubau der B 10 Gingen Ost - Geislingen Ost	
Aufgestellt: Regierungspräsidium Stuttgart Abt. 4 Mobilität, Verkehr, Straßen Ref. 44 Planung Stuttgart, den	Geprüft: Regierungspräsidium Stuttgart Abt. 4 Mobilität, Verkehr, Straßen Ref. 44 Planung Stuttgart, den

Planstand 11/2024