


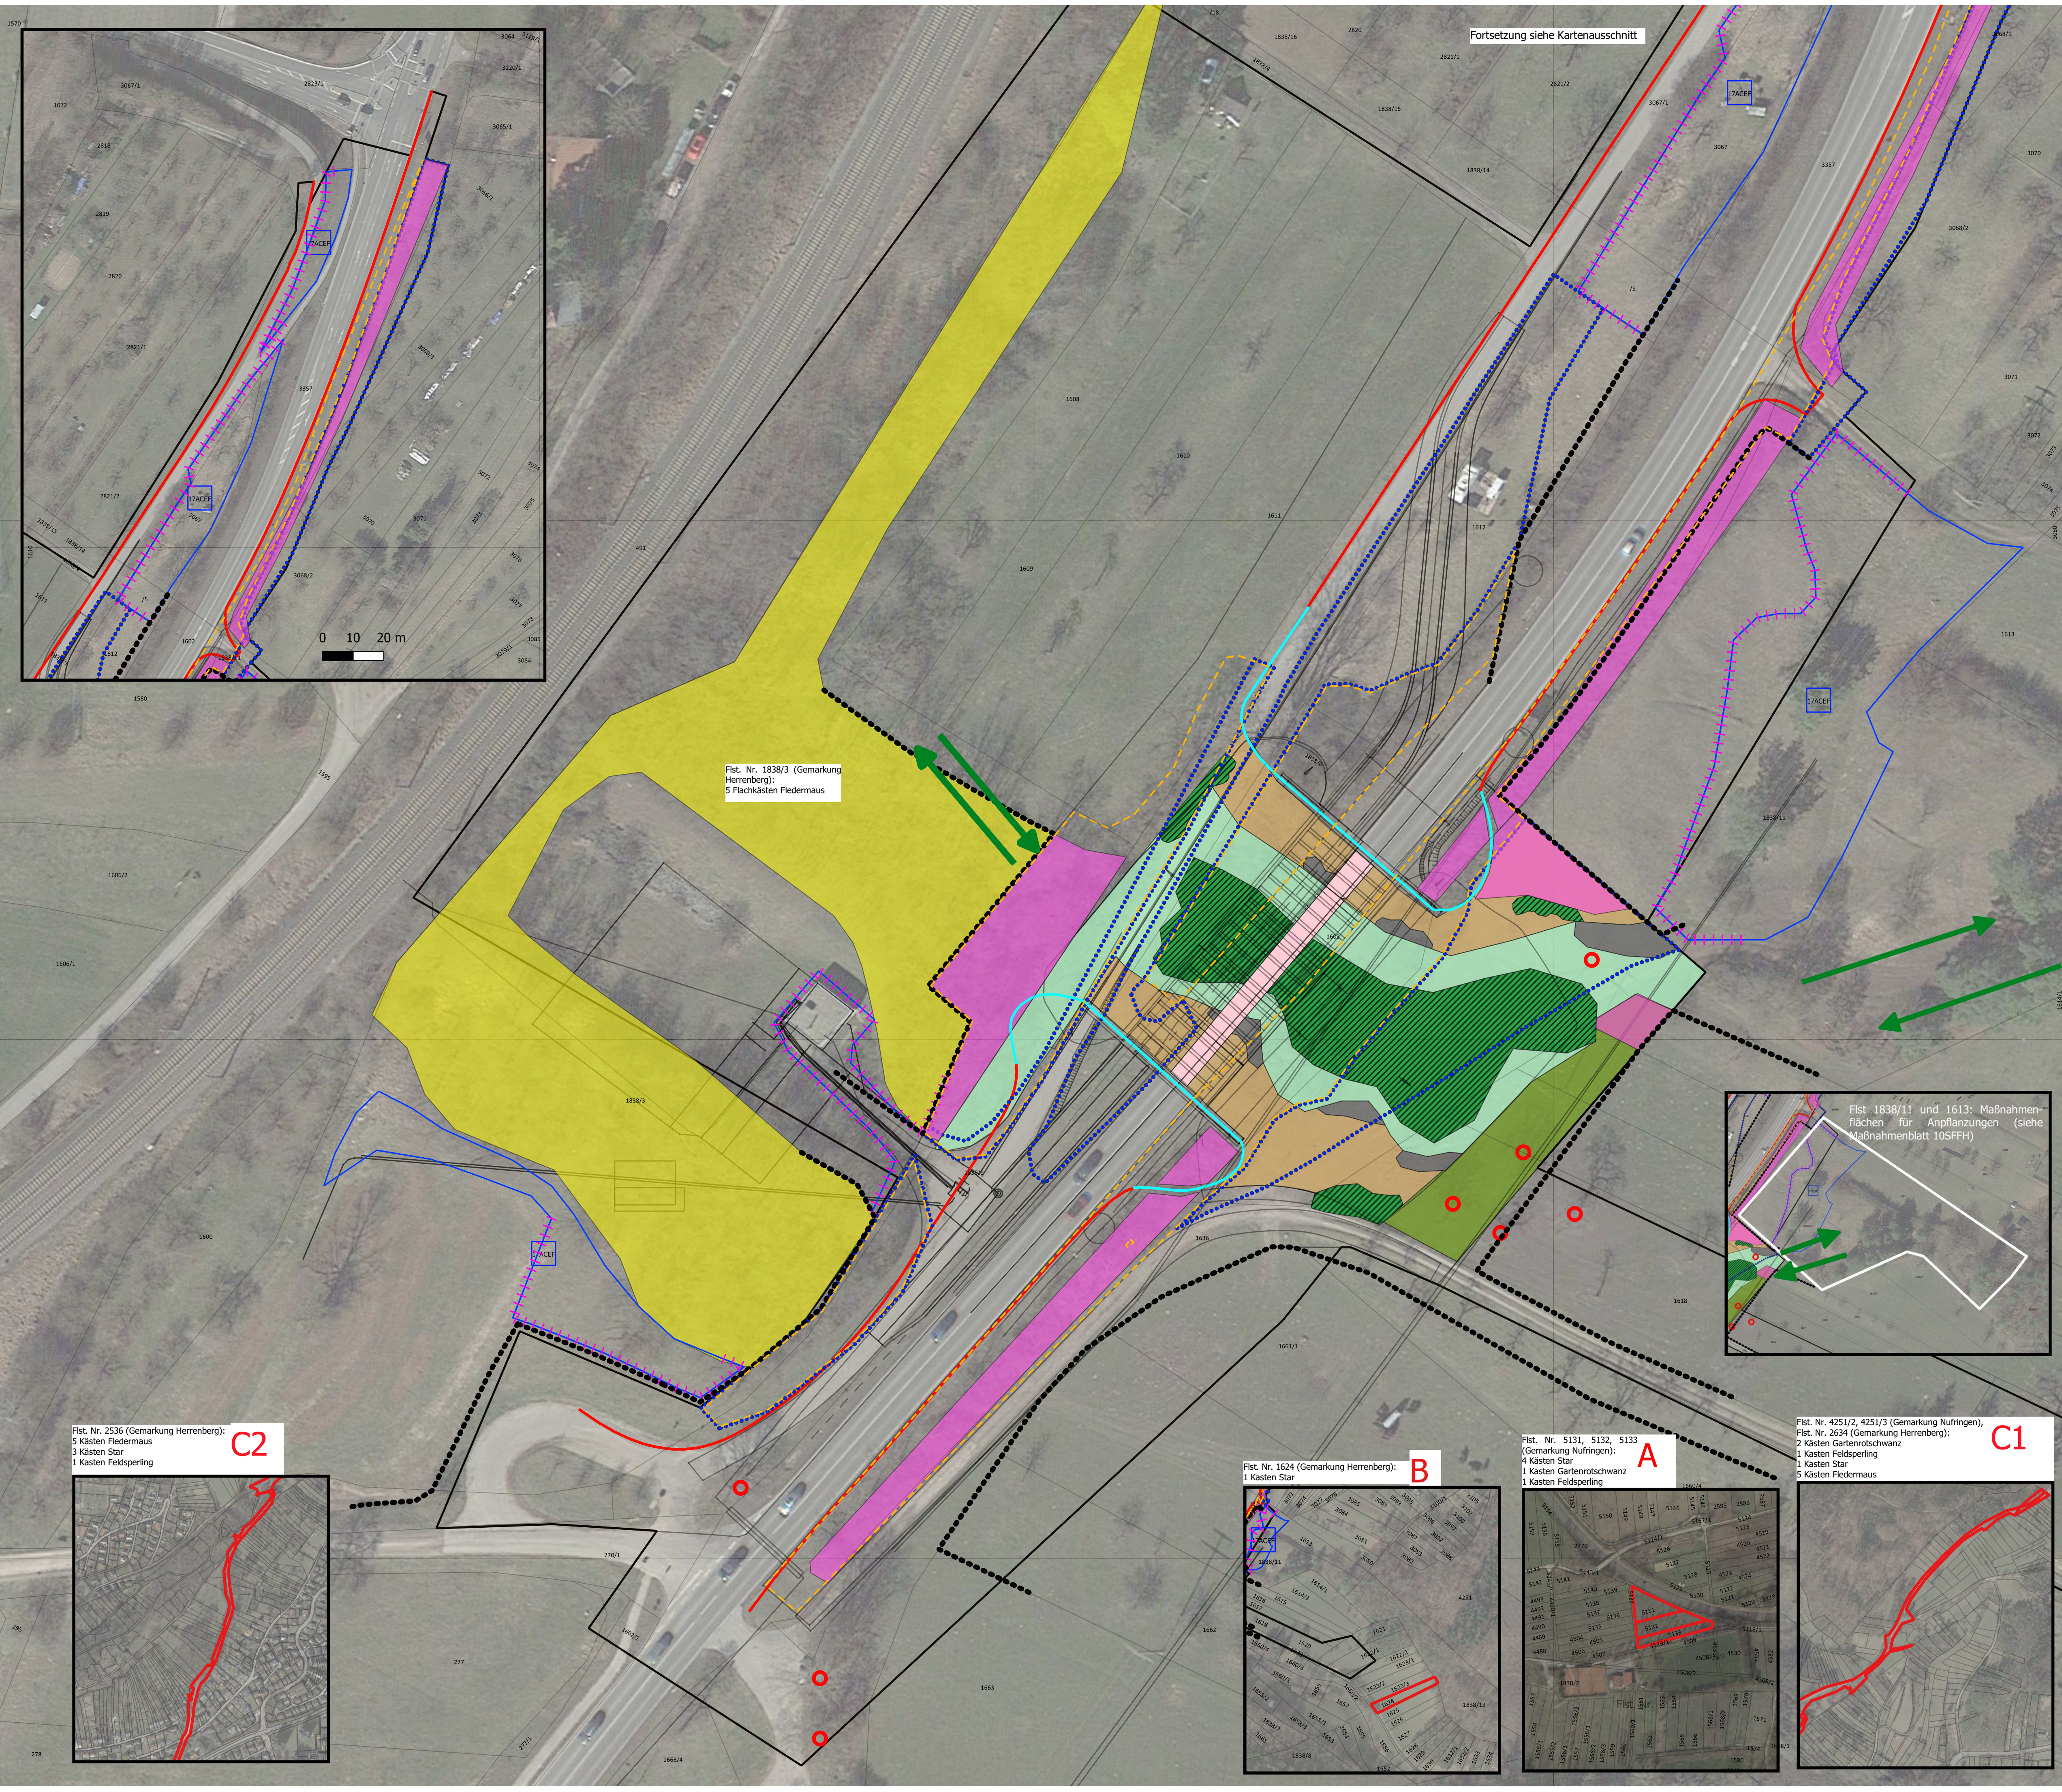

Maßnahmen

- 3V: Vergrämbungsbereich Reptilien
- 3V: Reptilienschutzzaun
- 4V: Vergrämbungsbereich Haselmaus
- 5V: Schutzzäune für hochwertige Biotope
- 5V: Wiederherstellung Biotope
- 9V: Baumschutz
- 16ACEF: CEF-Fläche Haselmaus
- 17ACEF: CEF-Fläche Reptilien
- 10 SFFH: Geplante Biotoptypen der Grünbrücke
- Feldgehölz 41.10
- Hochstaudenflur 35.40
- Magerrasen 36.50, FFH-LRT 6212
- Magerwiese 33.43, FFH-LRT 6510
- Reptilienhabitat
- Sandbett
- Anschluss an Wanderkorridor

Weitere CEF-Maßnahmen (siehe Kartenausschnitt):

- 12 ACEF Anbringung von Gartenrotschwanz-Nistkästen
- 13 ACEF Anbringung von Staren-Nistkästen
- 14 ACEF Anbringung von Feldsperling-Nistkästen
- 15 ACEF Anbringung von Fledermausflachkästen

Weitere Maßnahmen (nicht dargestellt):

- 1 V Beschränkung des Rodungszeitraums (Rodung nur vom 01.10 - 28./29.02.), Beachtung von Maßnahme 4 V
- 2 V Vermeidungsmaßnahme Rotmilan und Mäusebussard (Baubeginn nur vom 01.09. - 01.03.)
- 4 V Vermeidungsmaßnahme Haselmaus und Reptilien (schonende Gehölzentfernung, siehe Maßnahmenblatt)
- 6 V Vorgehen bei Nachtarbeiten (zeitliche Beschränkung, siehe Maßnahmenblatt)
- 7 V Umweltbaubegleitung
- 8 V Bodenkundliche Baubegleitung und Berücksichtigung des Bodenschutzkonzeptes (siehe Maßnahmenblatt)
- 11 G Hinterlandanbindung (Anlage von Trittsteinbiotopen, siehe Maßnahmenblatt und Unterlage 9.2)

Technische Planung

- Irritationsschutzwand
- Leiteinrichtung
- Grünbrücke

Nachrichtlich

- Flurstücke
- Plangebiet

INULA
Institut für Naturschutz und Landschaftsanalyse
Dr. Holger Hunger & Dr. Franz-Josef Schiel
Dipl. Biologen
Basler Landstraße 49 e
78111 Freiburg
Tel 0761 - 707 604 00
info@inula.de

	Datum	Name
gezeichnet	29.11.2024	A. Ullmann
geprüft	29.11.2024	A. Ullmann
freigegeben	29.11.2024	A. Ullmann

**Straßenbauverwaltung
Baden - Württemberg**
Regierungspräsidium Stuttgart

	Datum	Name
bearbeitet	Datum	Name

Nr.	Art der Änderung	Datum	Name

	von Netzknoten	nach Netzknoten	Station
Anfangsstation	7 3 1 9 0 5 2	7 3 1 9 0 5 9	8 6 0
Endstation	7 3 1 9 0 5 2	7 3 1 9 0 5 9	1 0 7 0

Lagesystem: GK ☒ UTM ☐ Stand Kataster:
Höhensystem: NN ☒ NHN ☐ Bestandsvermessung:

FESTSTELLUNGSENTWURF

Straßenbauverwaltung Baden - Württemberg
Straße: B 14
Nächster Ort: Herrenberg - Nufingen

Unterlage 9.1
Blatt-Nr.:
Maßnahmenübersicht
LBP-Gebiet
Maßstab: 1 : 500

B 14 Herrenberg - Nufingen BW 10, Wiedervernetzung

Bau-km 0 + 000 bis 1 + 000

Aufgestellt:
Regierungspräsidium Stuttgart
Abt. 4 Mobilität, Verkehr, Straßen
Ref. 44 Planung
Stuttgart, den 29.05.2025
gez. Kanebley

Geobasisdaten © Landesamt für Geoinformation und Landentwicklung Baden-Württemberg, www.lg-bw.de, Az.: 2851.9 - 1/19
Geodaten © Landesentwicklung Baden-Württemberg

0253
0255
0256
2