




Ansicht Süd-West

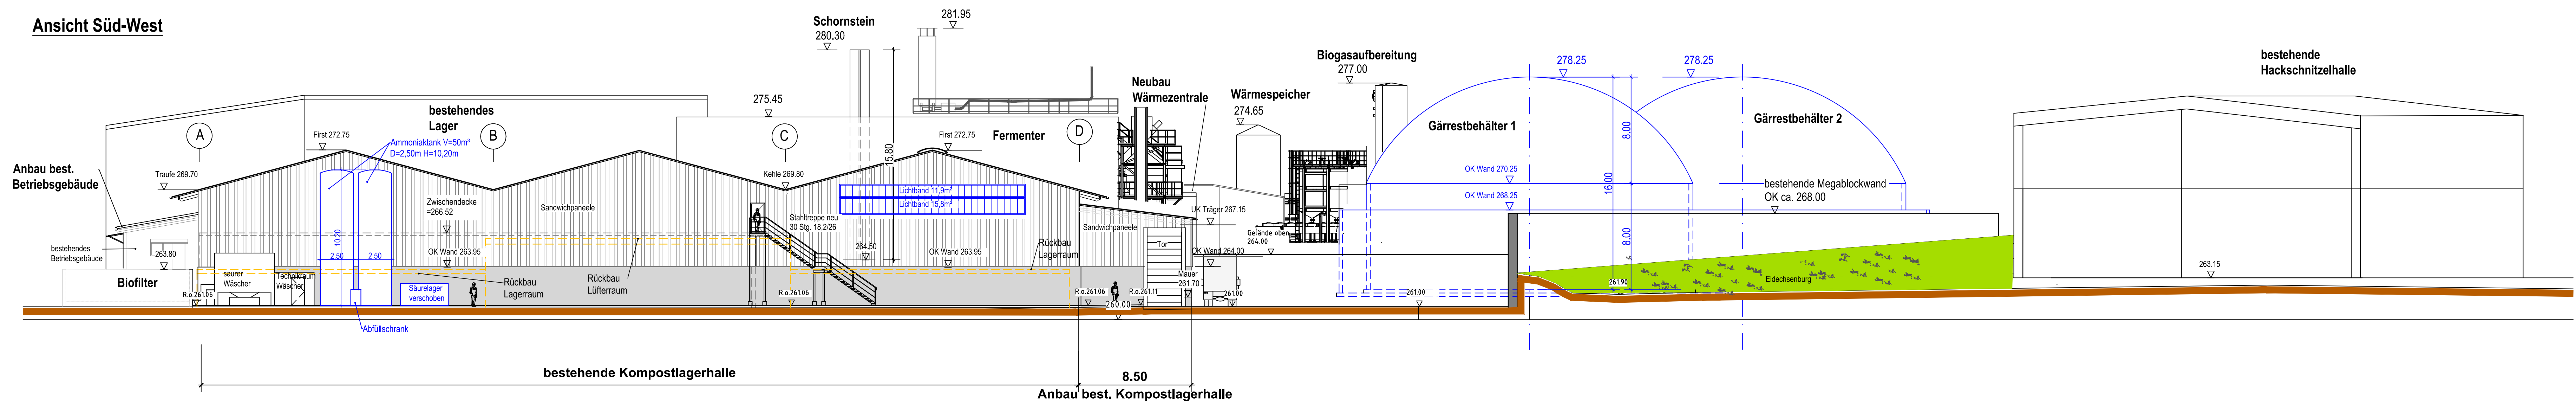


Ansicht Nord-Ost

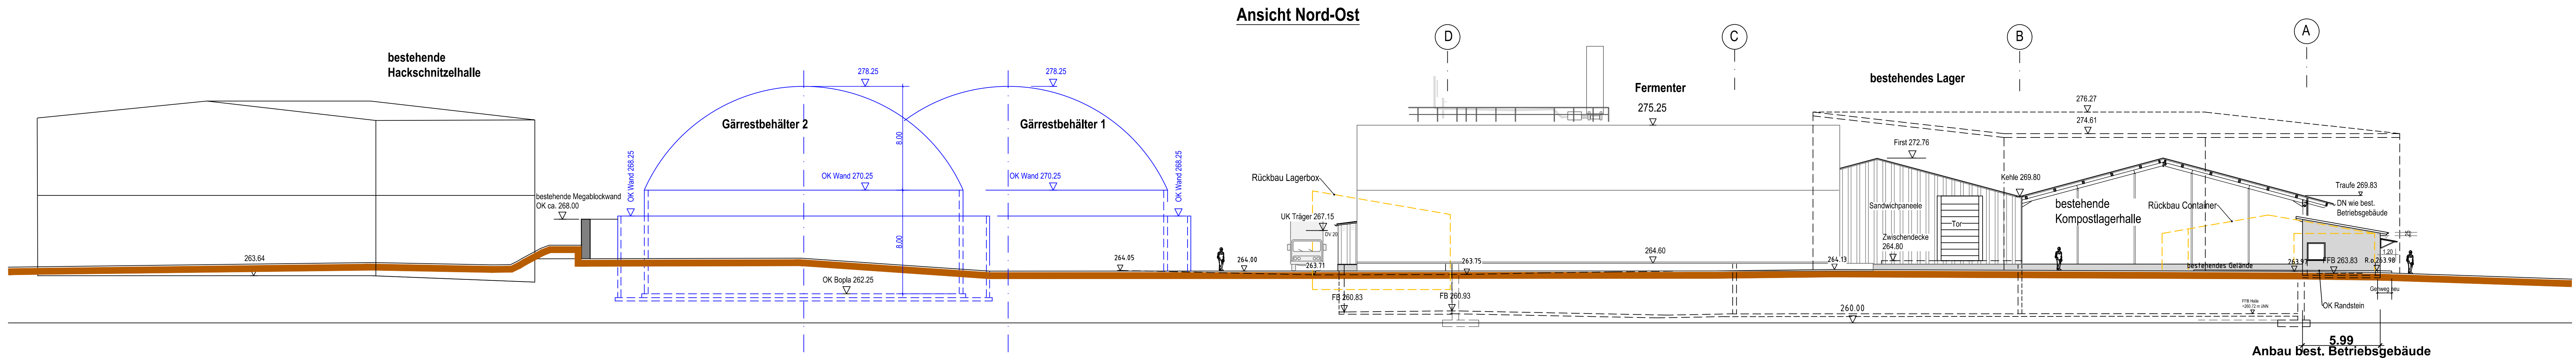

Ansicht Süd-Ost

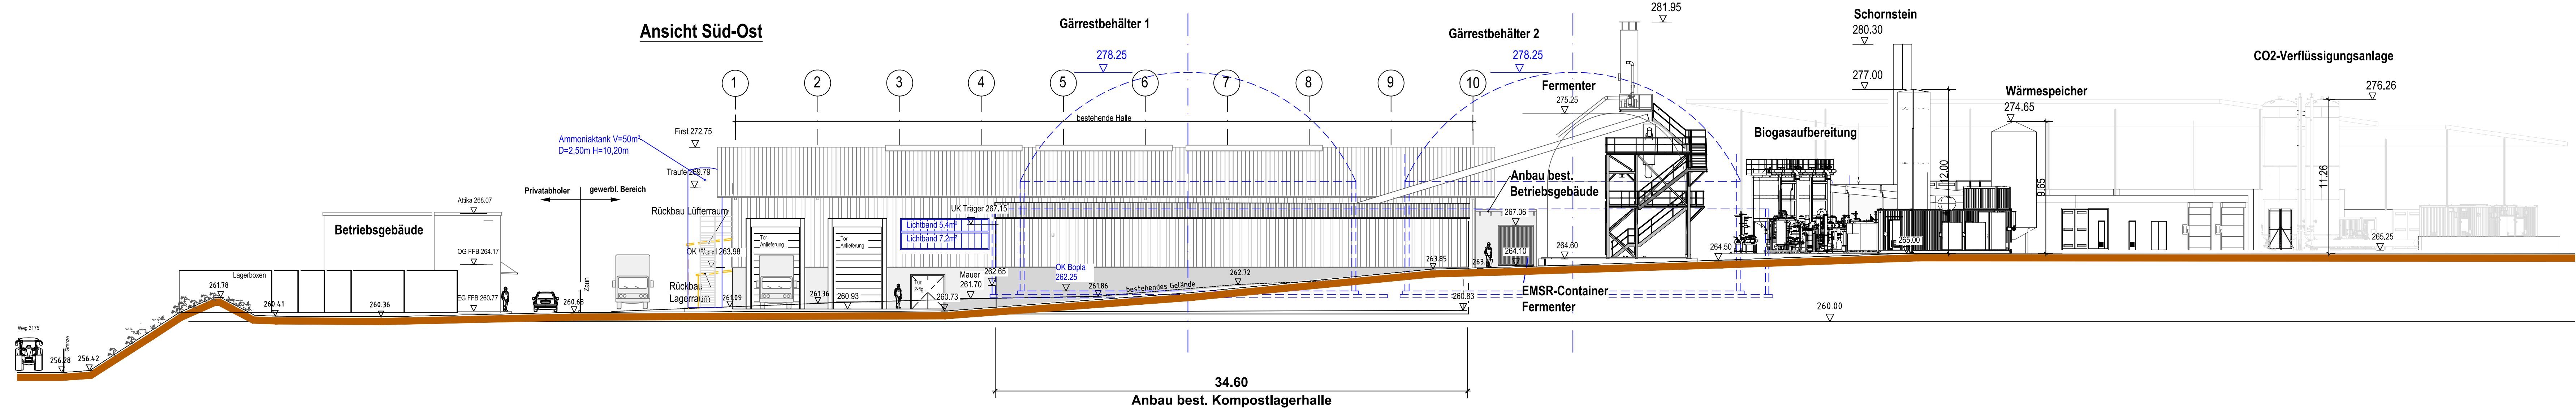

Ansicht Nord-West

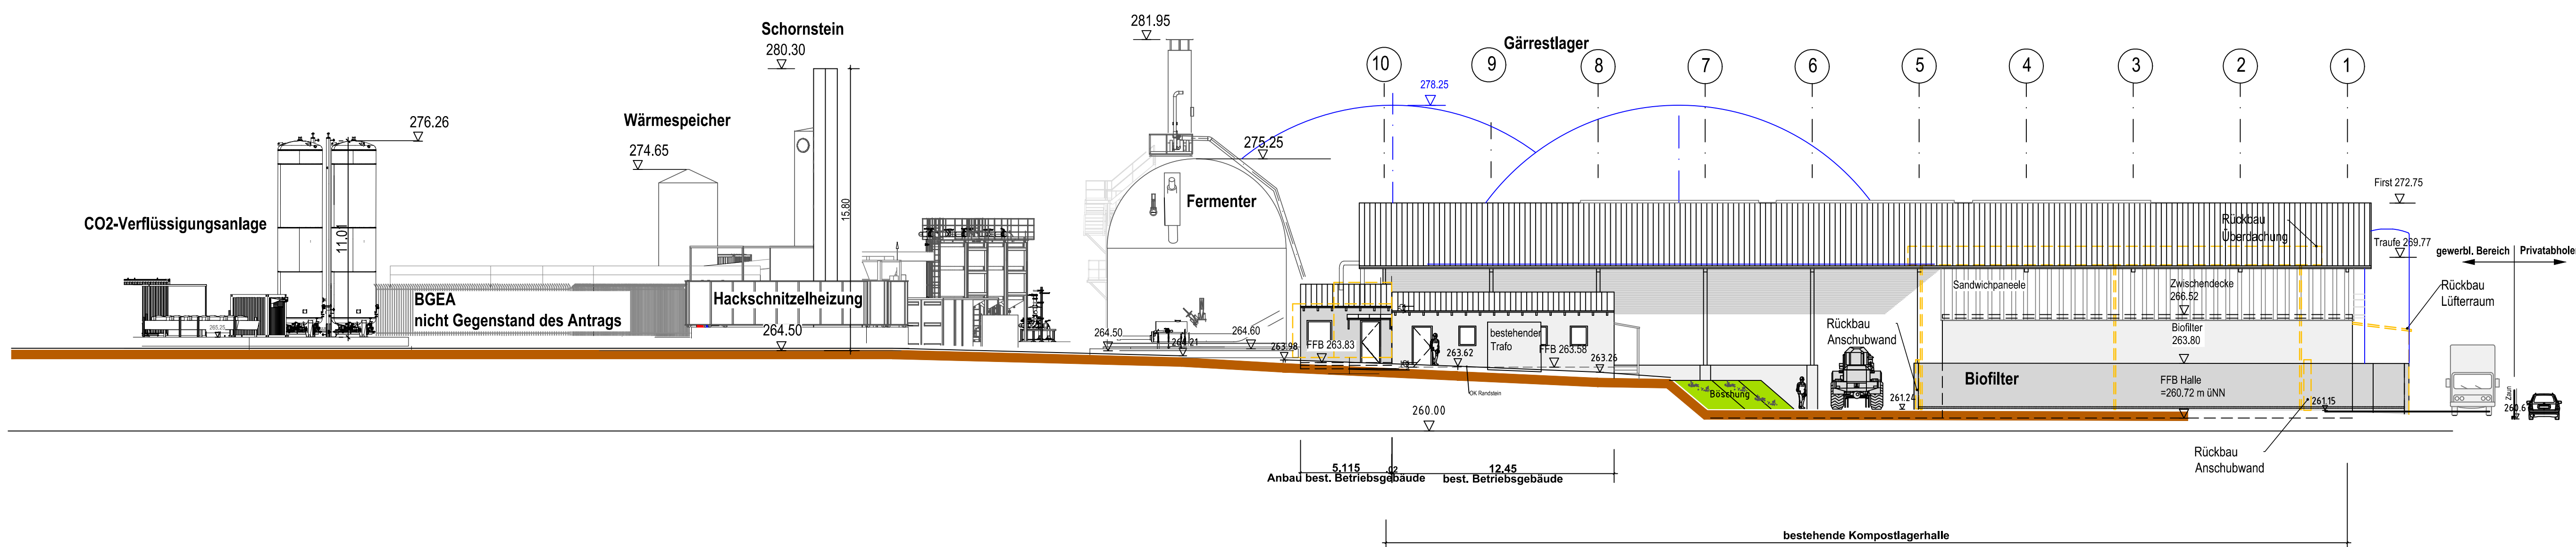

1. Tektur vom 14.02.2025 der Bauantragsunterlagen zum immissionsrechtlichen Genehmigungsantrag vom 15.07.2024

| | | | |
|-----------------------------------------|---------|-------------------------------------------|--------------|
| Bauherr | | AKG - Achauer Kompostierungs GmbH & Co KG | |
| AKG Achauer Kompostierungs GmbH & Co KG | | Stetenklinge 1 74397 Pfaffenhofen | |
| Planung | | AWIPLAN GmbH | |
| AWIPLAN GmbH | | Porschestr. 15 70794 Filderstadt | |
| Projekt | | Biogutvergärung Pfaffenhofen | |
| Benennung | | gesame Anlage Ansichten | |
| Datum | | 28.06.2024 | |
| Name | | SM | |
| Der Architekt: | | | |
| Der Bauherr: | | | |
| Formel | Maßstab | Projekt | Sachgebiet |
| A0 | 1:200 | 10935 | BT- GP - 104 |
| INDEX | | DATUM | |
| A | | 14.02.2025 | |

Diese Zeichnung ist unser geistiges Eigentum. Sie darf gemäß § 12 UrhG und § 623 BGB ohne unsere schriftliche Genehmigung weder ververvielfältigt noch unbefugt weiterverbreitet werden, noch Dritten zur Einsicht überlassen oder in sonstiger Weise mitgeteilt werden.