
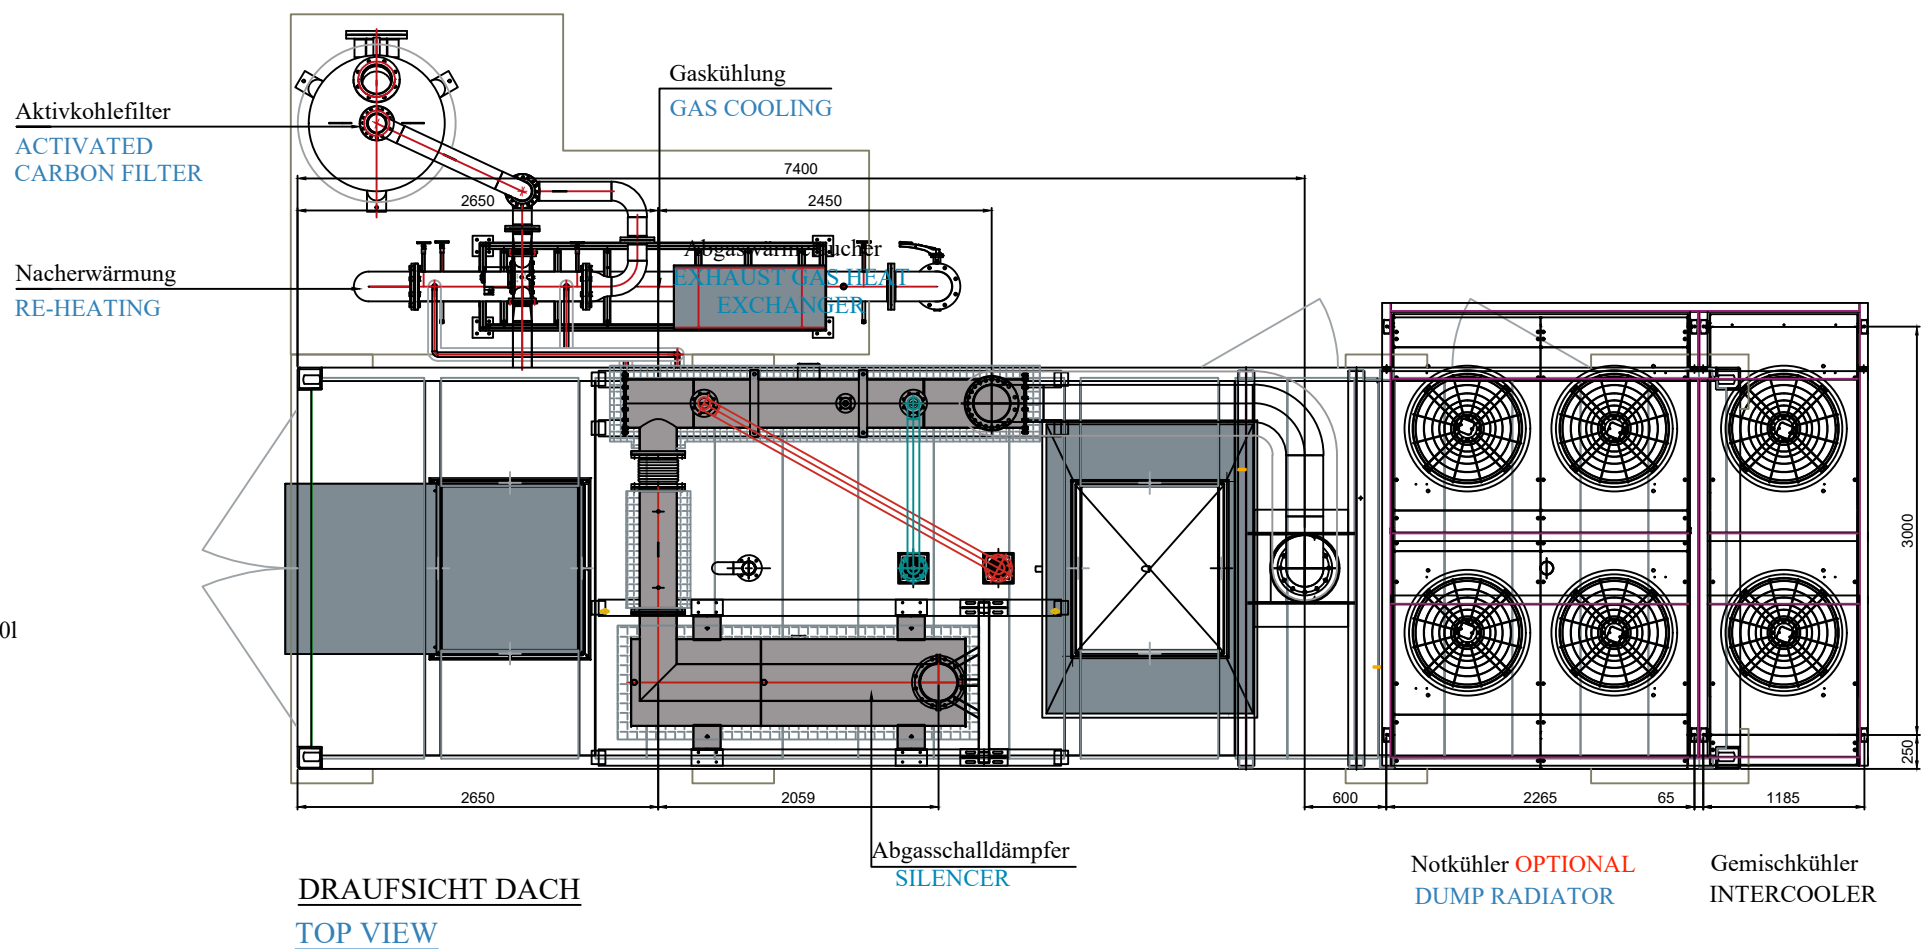


ÖFFNUNGEN UND KABELDURCHFÜHRUNGEN SIND BAUSEITS
NAGERSICHER ZU VERSCHLIESSEN !
OPENINGS AND CABLE TROUGHPUTS HAVE TO BE SEALED GNAWER
PROOF BY CLIENT !

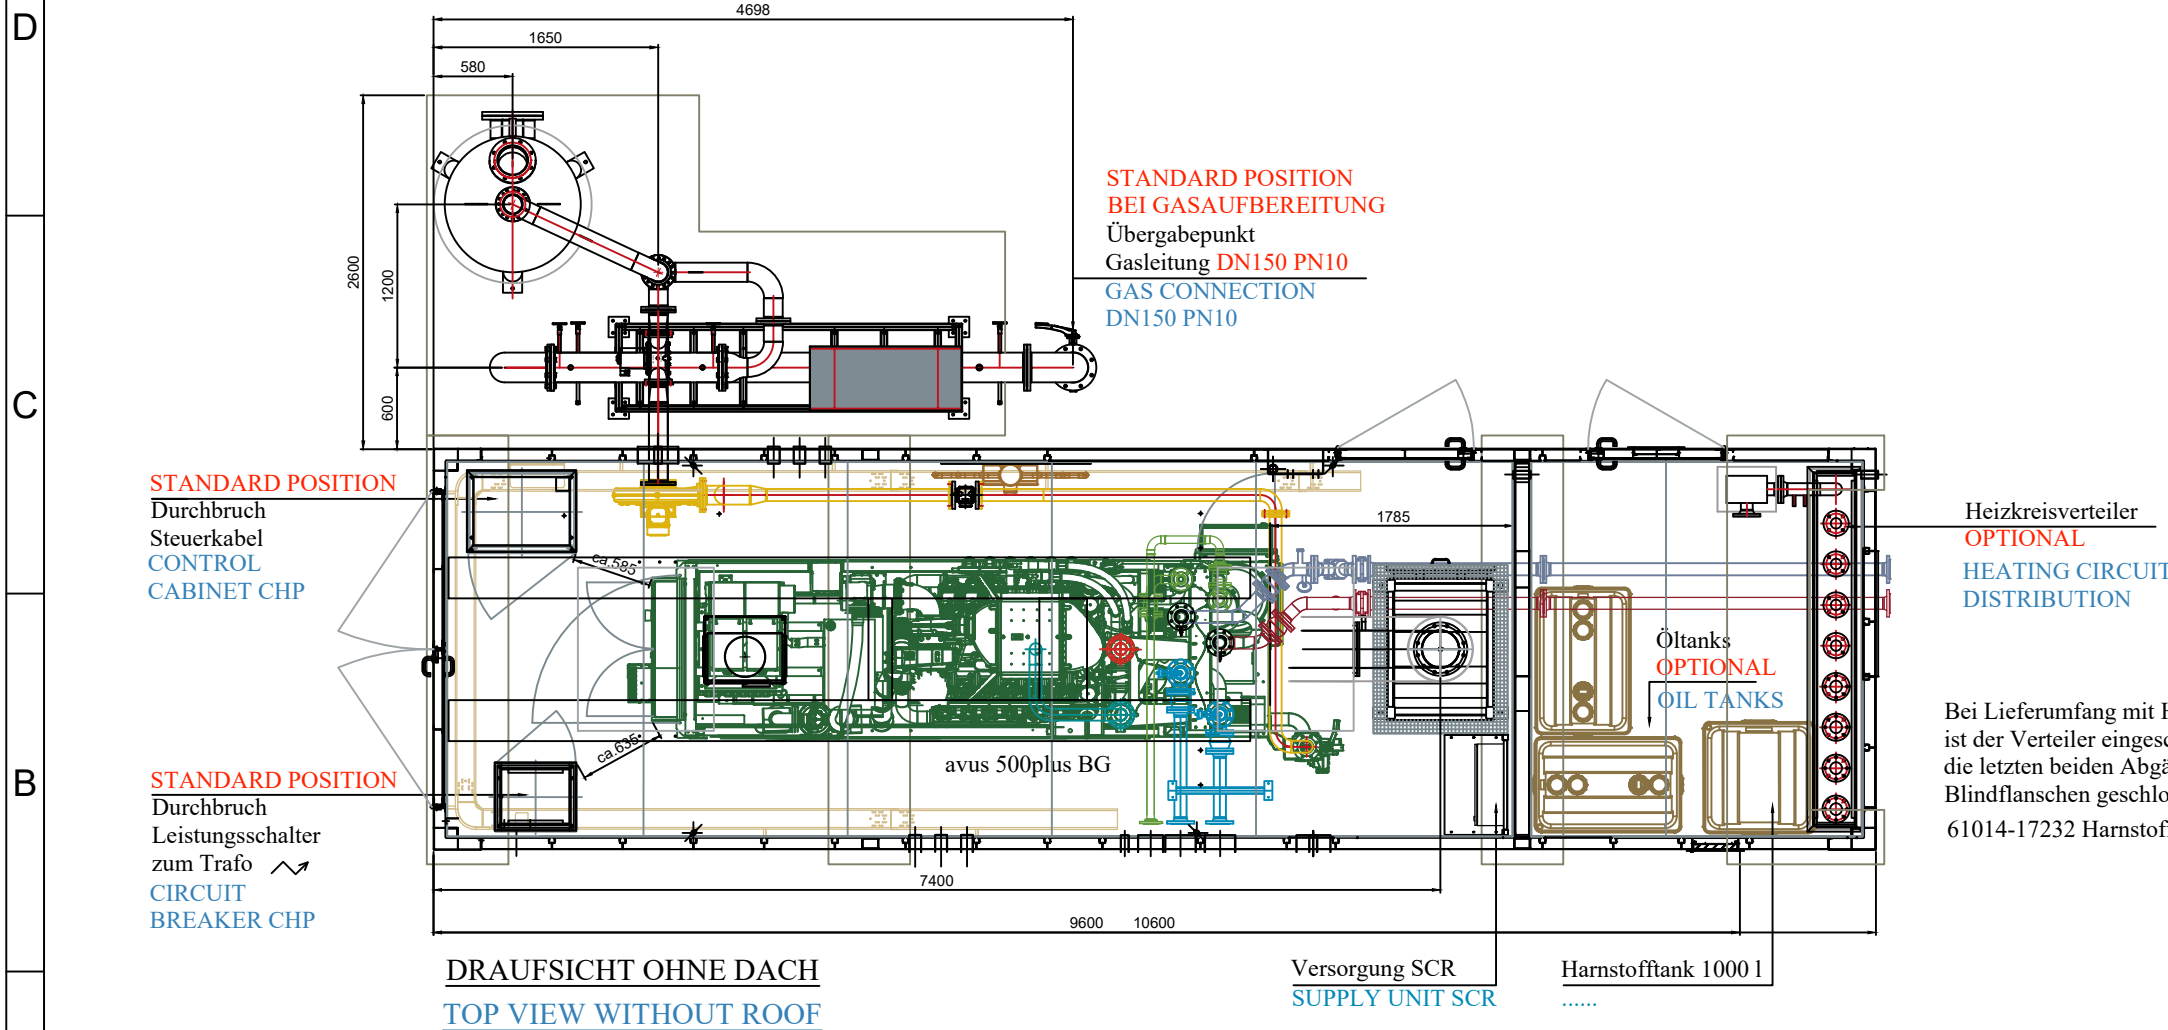

AUSFÜHRUNG CONTAINER

Farbe: RAL 6005 - Moosgrün

Der Emissions-Schalldruckpegel beträgt 65dB als mittlerer
A-bewerteter Schalldruckpegel in 10m Abstand unter Freifeldbedingungen
(ermittelt nach den Grundnormen DIN EN ISO 11200 bis DIN EN ISO11205)

Container ist ausgelegt auf:

Windzone 2
Schneelastzone 2 (bis 285m ü.d.M.)

CONTAINER EXECUTION:

Color: RAL 6005 - moss green

Designed to a sound pressure level of 65 dB(A)
in a distance of 10m (mean value, open field conditions)

Container is designed acc. to:

Max. wind speed: 25m/s; 56mph
Max. snow load: 0,85kN/m²; 79 N/ft²

INDEX	MODIFICATION	DATE	DRAWN BY
INDEX	ÄNDERUNG	DATUM	ERSTELLT DURCH
<div><div></div><div>Energietechnik</div></div>		2G Energietechnik GmbH Benzstraße 3 48619 Heek Telefon: 02568/9347-0 e-Mail: info@2-g.de	
AB-Nummer:		ID-Nummer:	Projektleiter:
AB-NUMBER		ID-NUMBER	PROJECT MANAGER
Kunde:		Anlagenstandort:	
CUSTOMER		SITE / LOCATION	
Projekt:			
MUSTER / EXAMPLE			
PROJECT			
Dokumentenart:		Benennung:	
10,6m_BASIC_CO_65dB(A)		avus 500plus BIOGAS	
DOCUMENT		DESIGNATION	
Datum:	Erstellt durch:	Genehmigt von:	Maßstab:
26.08.2020			N.T.S.
DATE	DRAWN BY	APPROVED BY	SCALE
Dok.-ID:	Status:	Vers. / Rev.	
DOC-ID	STATUS	/	
		VERSION / REVISION	