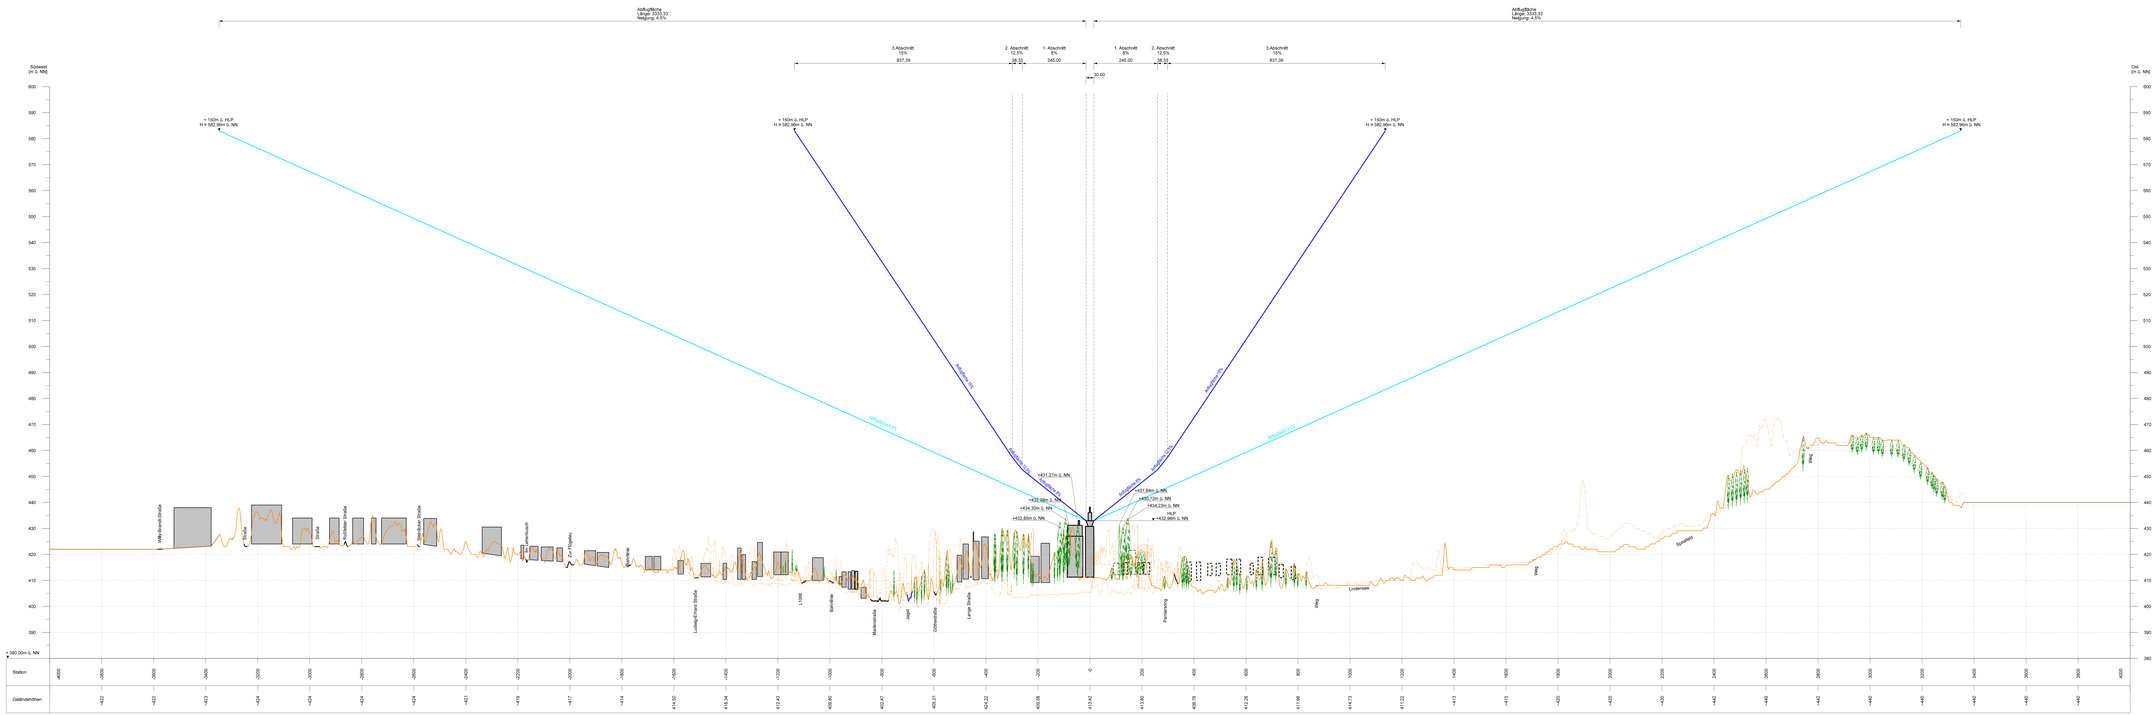
3.Abschnitt
15%
837,39
2. Abschnitt
12,5%
38,53
1. Abschnitt
8%
245,00
30,00
1. Abschnitt
8%
245,00
2. Abschnitt
12,5%
38,53
3.Abschnitt
15%
837,39
Südwest
[m ü. NN]
Ost
[m ü. NN]
+ 150m ü. HLP
H = 582,96m ü. NN
+ 150m ü. HLP
H = 582,96m ü. NN
+ 150m ü. HLP
H = 582,96m ü. NN
+ 150m ü. HLP
H = 582,96m ü. NN
Anflug 4,5%
Abflug 4,5%
Abflug 15%
Abflug 12,5%
Abflug 8%
Abflug 8%
Abflug 12,5%
Anflug 15%
Anflug 4,5%
+431,27m ü. NN
+429,98m ü. NN
+434,39m ü. NN
+432,85m ü. NN
+431,64m ü. NN
+430,72m ü. NN
+434,23m ü. NN
HLP
+432,96m ü. NN
600
590
580
570
560
550
540
530
520
510
500
490
480
470
460
450
440
430
420
410
400
390
380
380,00m ü. NN
Station
Geländehöhen
-4000
-3800
-3600
-3400
-3200
-3000
-2800
-2600
-2400
-2200
-2000
-1800
-1600
-1400
-1200
-1000
-800
-600
-400
-200
-0
200
400
600
800
1000
1200
1400
1600
1800
2000
2200
2400
2600
2800
3000
3200
3400
3600
3800
4000
-423
-423
-423
-423
-424
-424
-424
-424
-424
-421
-419
-417
-414
-414,93
-413,34
-412,43
-409,80
-407,47
-405,01
-424,23
-409,58
-413,45
-413,80
-409,78
-412,26
-411,96
-414,73
-411,22
-413
-415
-420
-430
-440
-442
-446
-442
-440
-440
-440
-440
-440
-440
