


Neckarsulm

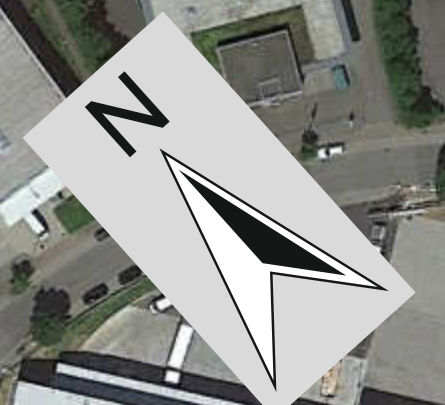

Detail 01

AK Heilbronn/
Neckarsulm

FR Mannheim

FR Nürnberg

FR Heilbronn

Bedarfsumleitung
U60

Pt1

6

FR Mannheim
gesperrt

U60


folgen

Urheberrechtlich geschützt durch
B.A.S.
Nachbau nur nach vorheriger
Freigabe

Ausf. Firma: EQOS Energie Deutschl. GmbH Wolffentalstraße 29 88400 Biberach		Verantwortlich für die Verkehrsicherung: Herr Böhm Tel.: 02652 - 93 50 815 Mobil: 0151 -161 53 329		Bauzeit: am 13.11.2016 8.00 - 9.00 Uhr	
gezeichnet	26.10.16	Thesen	Maßstab ohne	Projekt-Nr.: 1280004304	B.A.S. Verkehrstechnik AG
geprüft	26.10.16	Böhm	Plangröße: A1	01	

A6
Vollsperrung AK Heilbronn / Neckarsulm
-Arbeiten an Hochspannungsleitungen-
Weitergabe sowie Vervielfältigung dieser Zeichnung, Verwertung seines Inhalts sind verboten.
© Zweidrehungen verglichen zu Schadenersatz. Alle Rechte für den Fall der Patent-, Gebrauchsmuster- oder Geschmackszeichenverletzung vorbehalten.

Detail 02

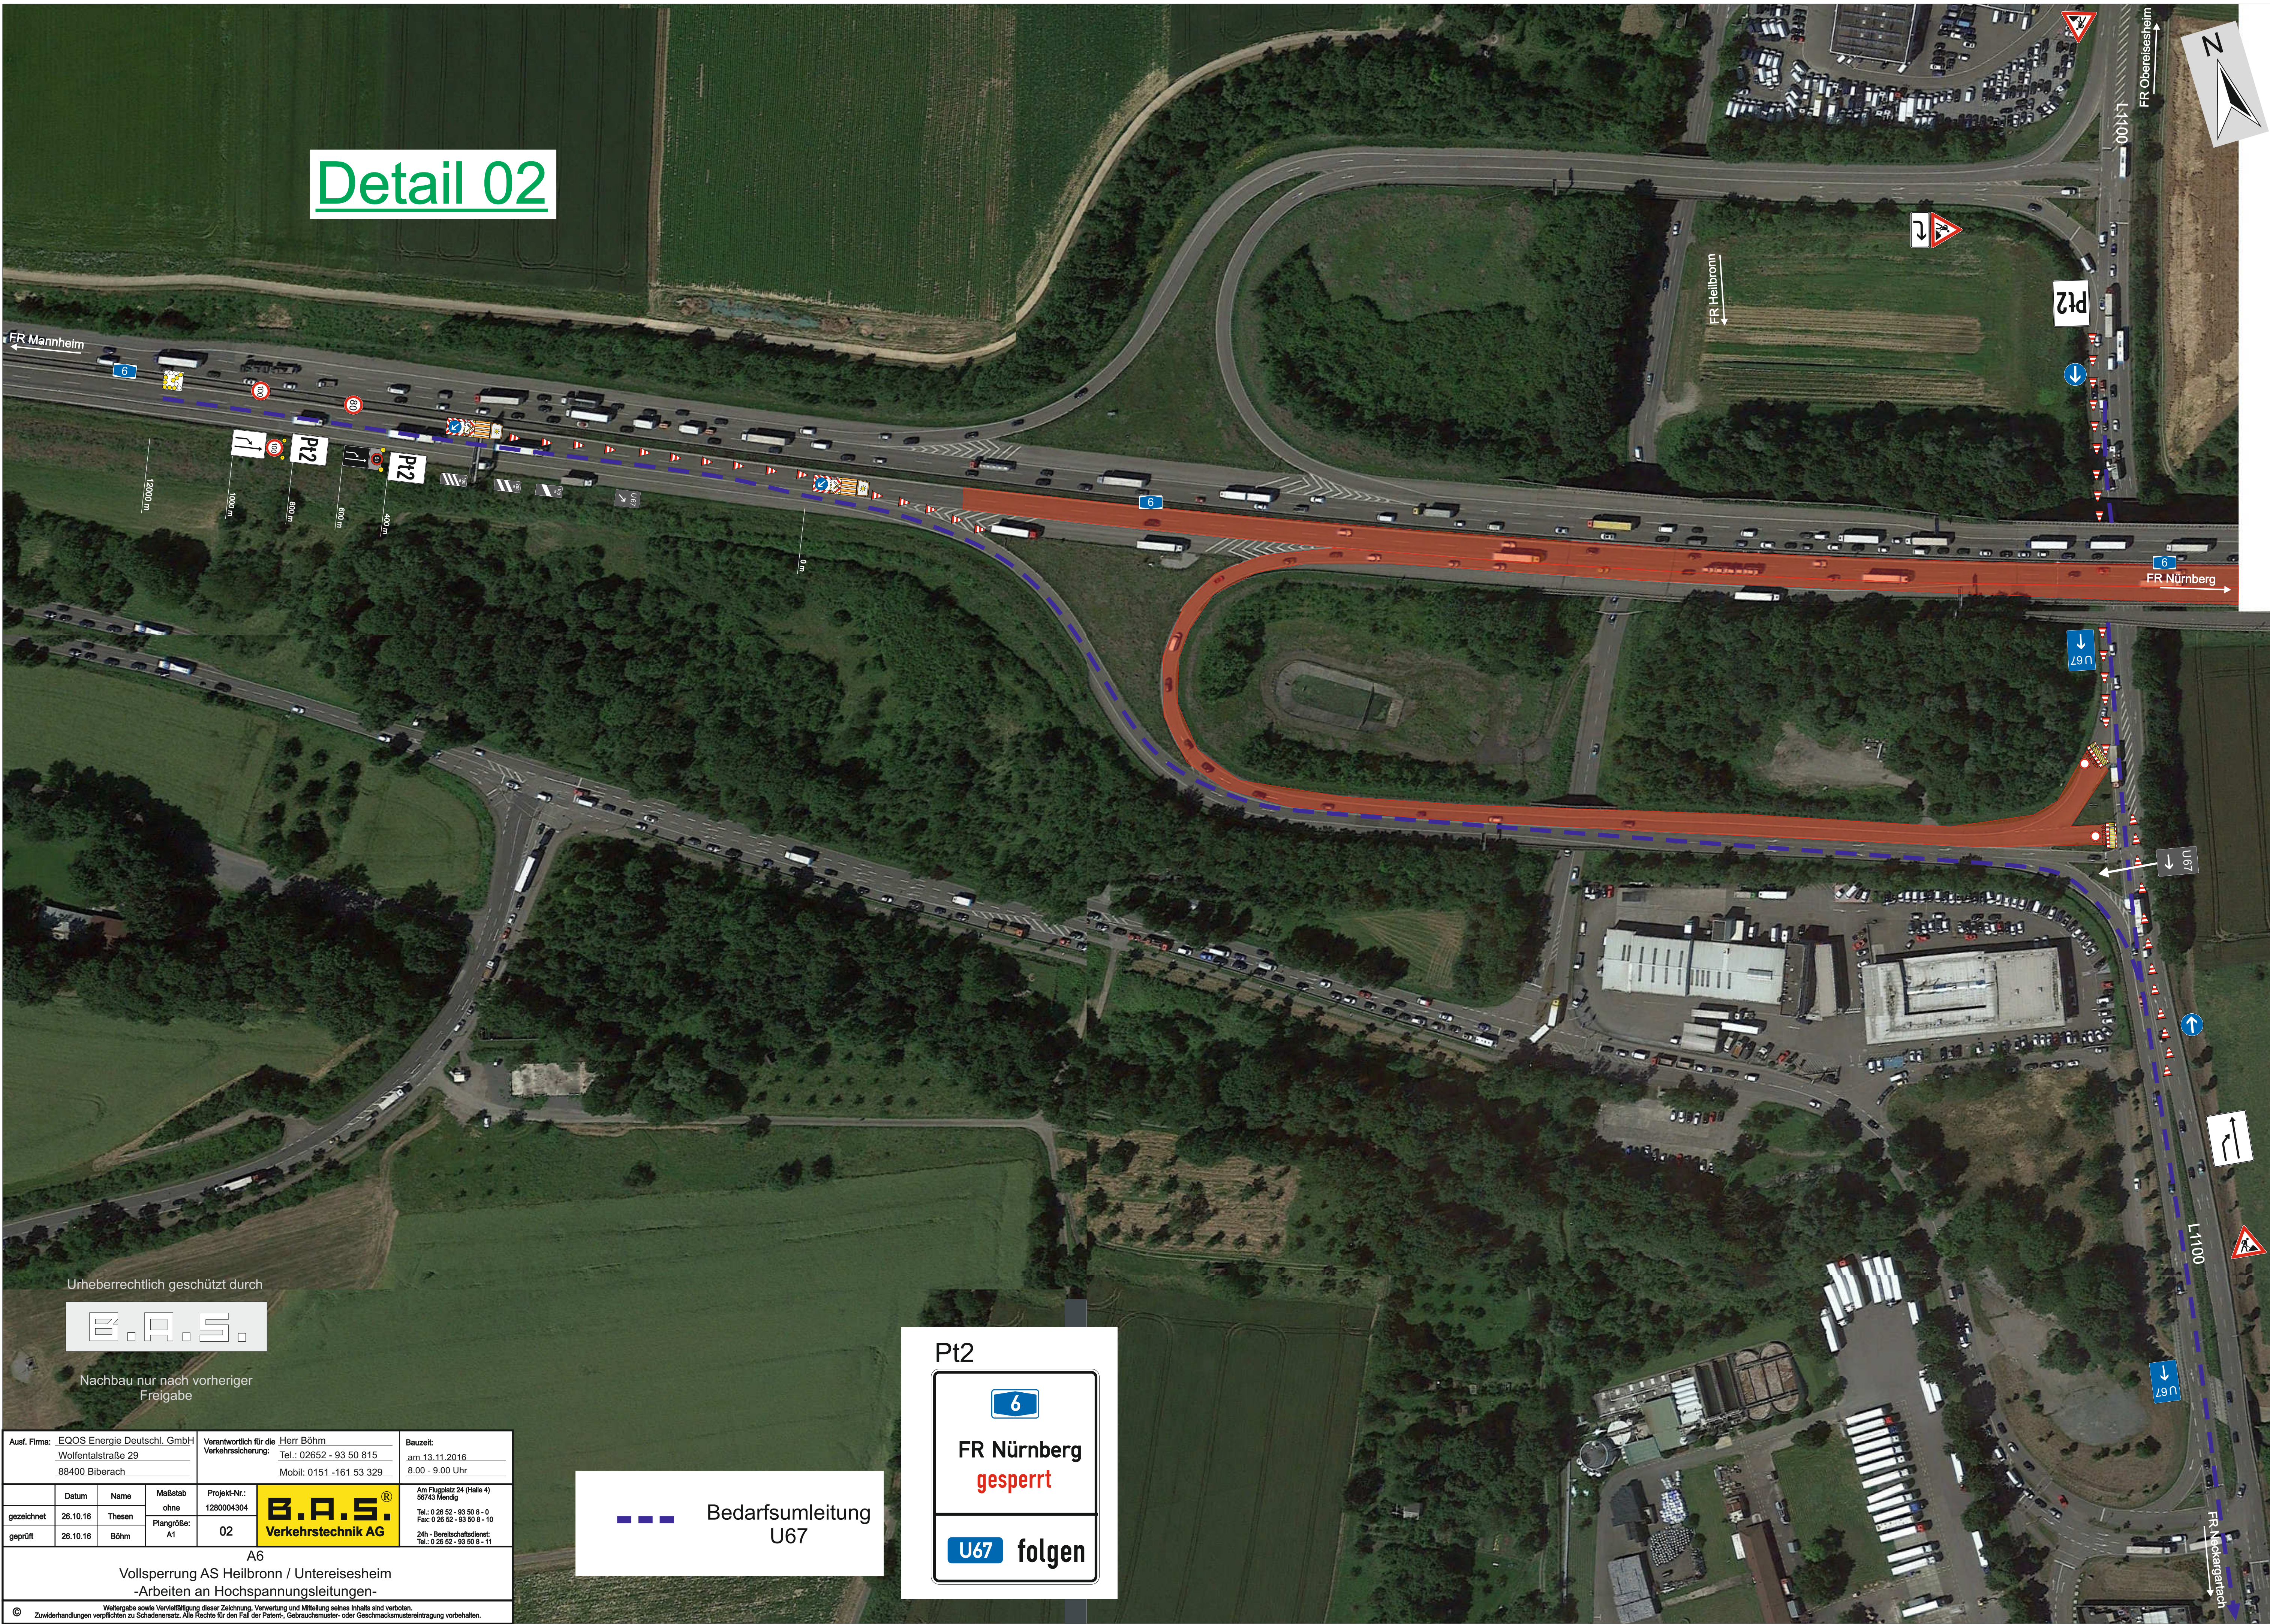

Urheberrechtlich geschützt durch
B.A.S.

Nachbau nur nach vorheriger
Freigabe

Ausf. Firma: EQOS Energie Deutschl. GmbH Wolfentalstraße 29 88400 Biberach			Verantwortlich für die Herr Böhm Verkehrssicherung: Tel.: 02652 - 93 50 815 Mobil: 0151 -161 53 329		Bauzeit: am 13.11.2016 8.00 - 9.00 Uhr	
	Datum	Name	Maßstab	Projekt-Nr.:	B.A.S. Verkehrstechnik AG	
gezeichnet	26.10.16	Thesen	ohne	1280004304		
geprüft	26.10.16	Böhm	Plangröße:	02		
			A1			
A6					Am Flugplatz 24 (Halle 4) 56743 Mendig	
Vollsperrung AS Heilbronn / Untereisesheim -Arbeiten an Hochspannungsleitungen-					Tel.: 0 26 52 - 93 50 8 - 0 Fax: 0 26 52 - 93 50 8 - 10 24h - Bereitschaftsdienst: Tel.: 0 26 52 - 93 50 8 - 11	
©	Weitergabe sowie Vervielfältigung dieser Zeichnung, Verwertung und Mitteilung seines Inhalts sind verboten. Zuweiterhandlungen verpflichten zu Schadenersatz. Alle Rechte für den Fall der Patent-, Gebrauchsmuster- oder Geschmacksmerkmalen vorbehalten.					

Bedarfsumleitung
U67


Pt2

6


FR Nürnberg
gesperrt

U67

folgen

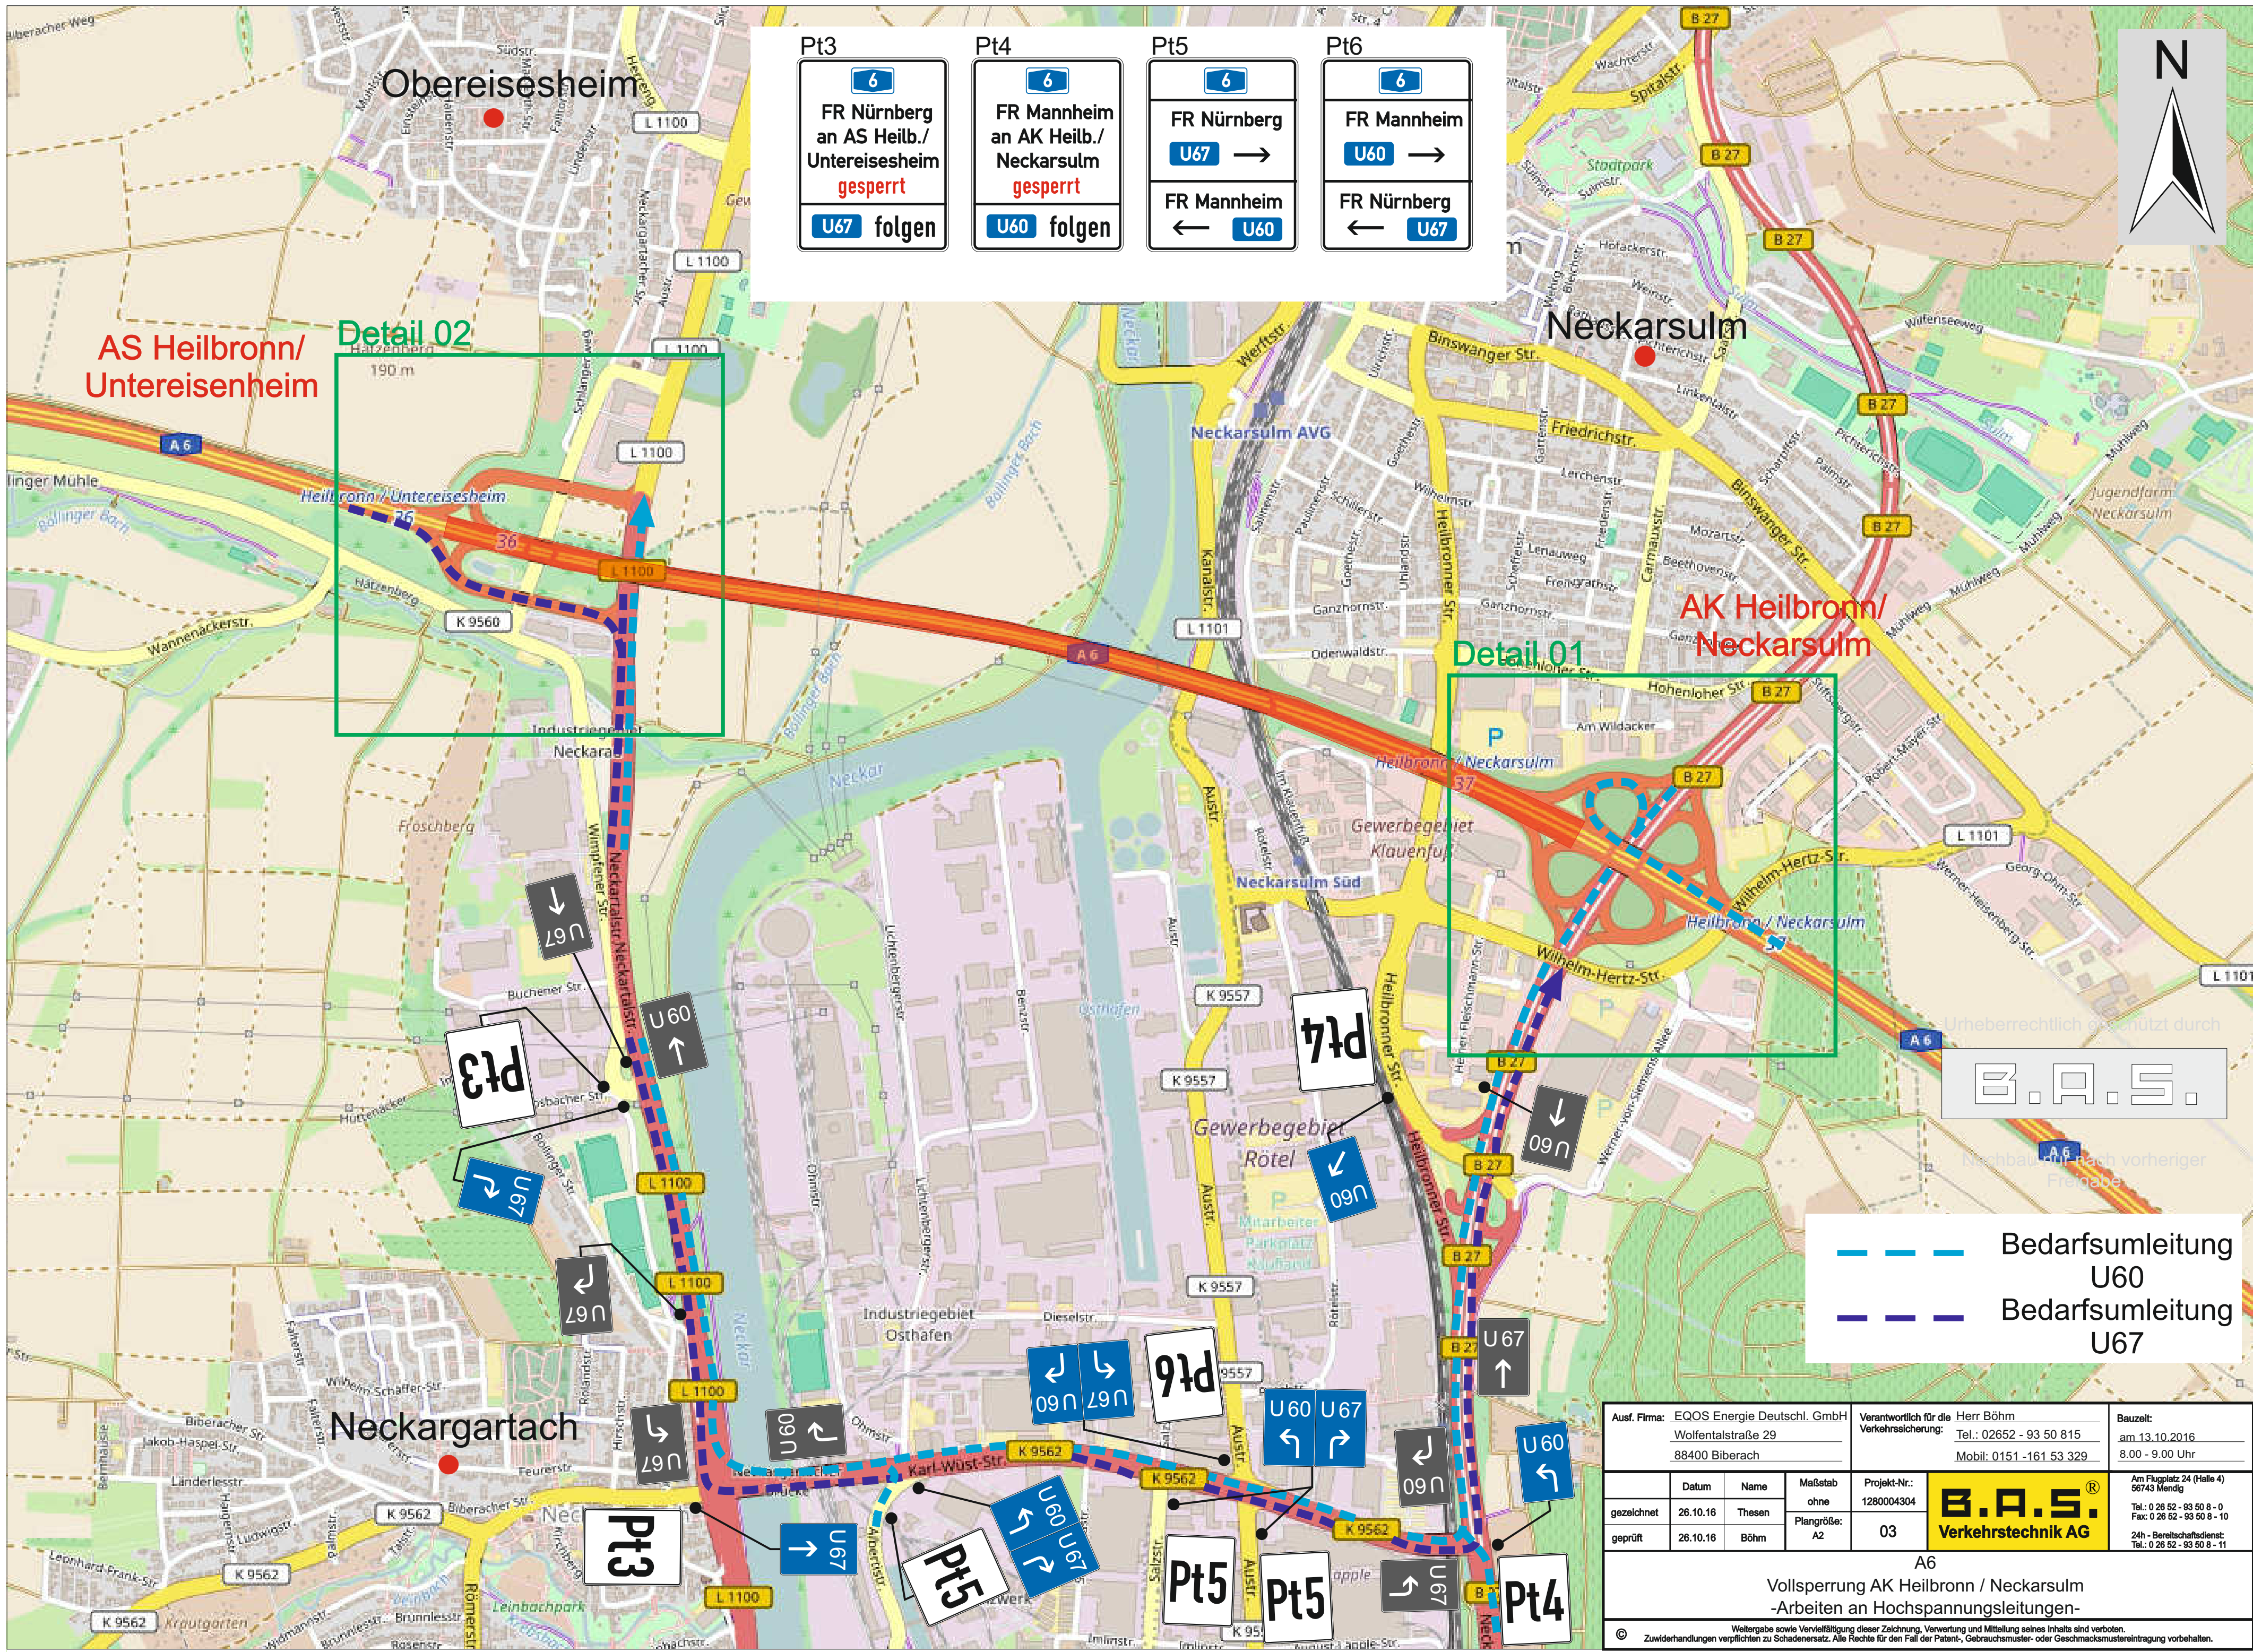

Pt3	Pt4	Pt5	Pt6
6 FR Nürnberg an AS Heilb./ Untereisesheim gesperrt U67 folgen	6 FR Mannheim an AK Heilb./ Neckarsulm gesperrt U60 folgen	6 FR Nürnberg U67 → FR Mannheim ← U60	6 FR Mannheim U60 → FR Nürnberg ← U67

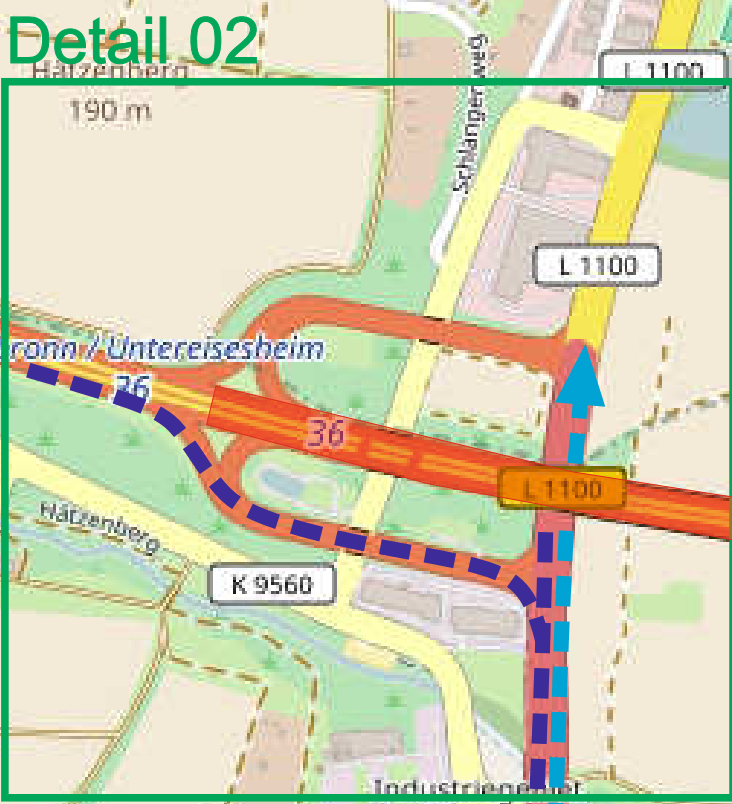

Bedarfsumleitung U60
Bedarfsumleitung U67

Ausf. Firma: EQOS Energie Deutshl. GmbH Wolfentalstraße 29 88400 Biberach	Verantwortlich für die Herr Böhm Verkehrssicherung: Tel.: 02652 - 93 50 815 Mobil: 0151 -161 53 329	Bauzeit: am 13.10.2016 8.00 - 9.00 Uhr
gezeichnet 26.10.16 Thesen	Maßstab ohne	Projekt-Nr.: 1280004304
geprüft 26.10.16 Böhm	Plangröße: A2	03
B.A.S. Verkehrstechnik AG		
Am Flugplatz 24 (Halle 4) 56743 Mending Tel.: 0 26 52 - 93 50 8 - 0 Fax: 0 26 52 - 93 50 8 - 10 24h - Bereitschaftsdienst: Tel.: 0 26 52 - 93 50 8 - 11		

A6
Vollsperrung AK Heilbronn / Neckarsulm
-Arbeiten an Hochspannungsleitungen-

© Weitergabe sowie Vervielfältigung dieser Zeichnung, Verwertung und Mitteilung seines Inhalts sind verboten.
Zuwendungen verpflichten zu Schadenersatz. Alle Rechte für den Fall der Patent-, Gebrauchsmuster- oder Geschmacksmerkmalen vorbehalten.