


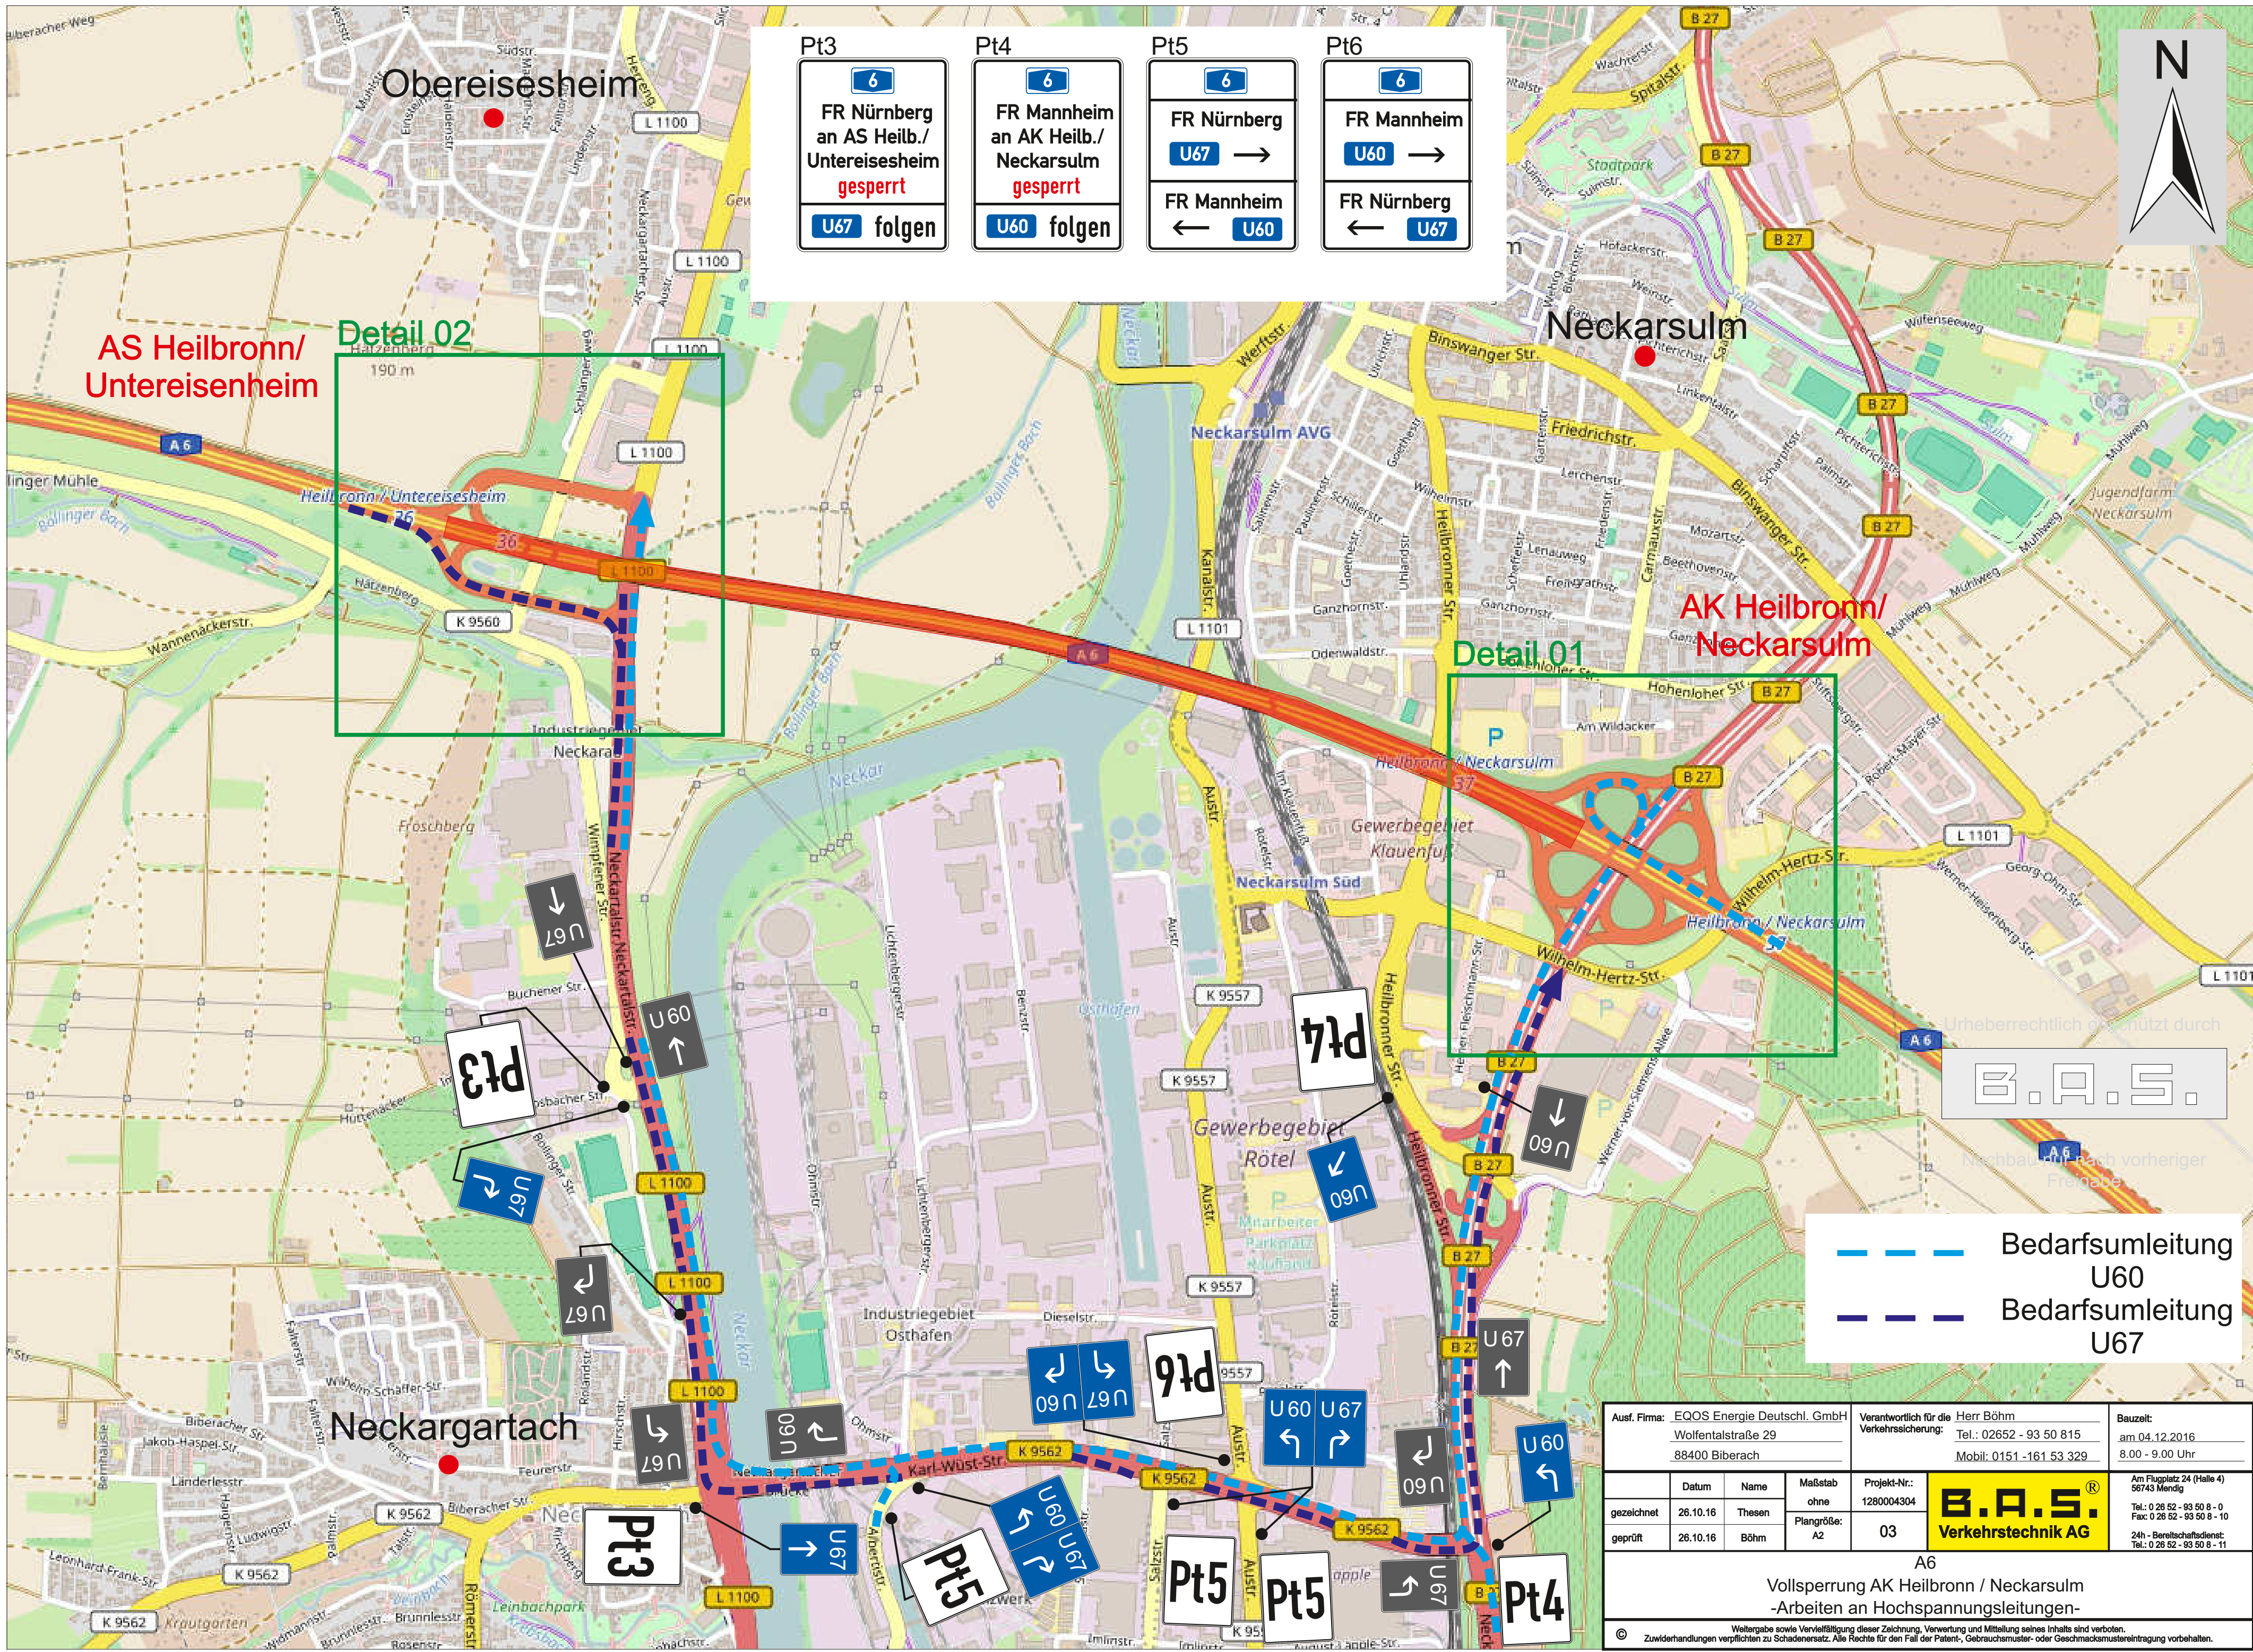

Pt3

6

FR Nürnberg
an AS Heilb./
Untereisesheim
gesperrt

U67 folgen

Pt4

6

FR Mannheim
an AK Heilb./
Neckarsulm
gesperrt

U60 folgen

Pt5

6

FR Nürnberg
U67 →


FR Mannheim
← U60

Pt6

6

FR Mannheim
U60 →

FR Nürnberg
← U67

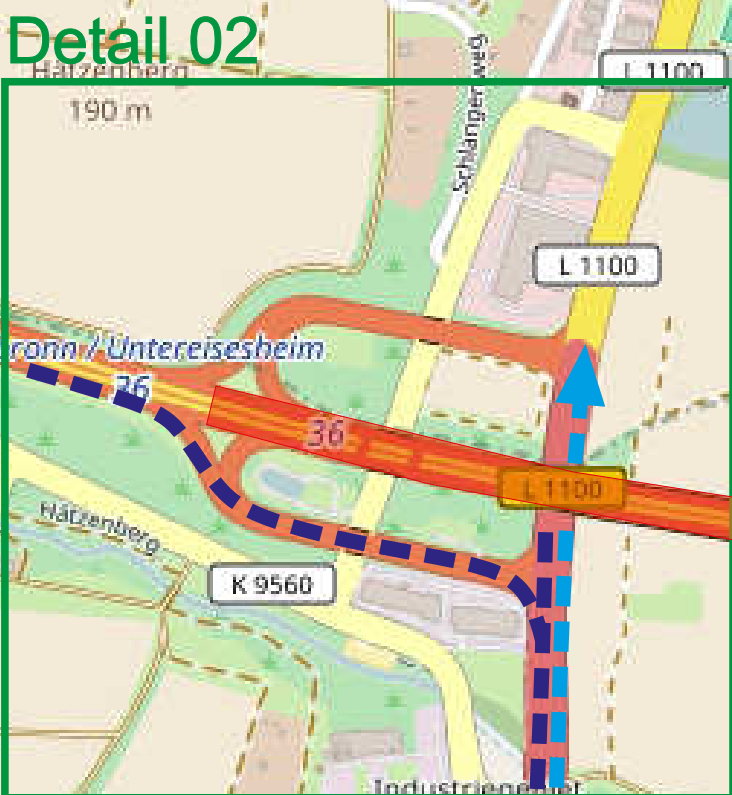

Bedarfsumleitung
U60

Bedarfsumleitung
U67

Ausf. Firma: EQOS Energie Deutshl. GmbH Wolfentalstraße 29 88400 Biberach			Verantwortlich für die Herr Böhm Verkehrssicherung: Tel.: 02652 - 93 50 815 Mobil: 0151 -161 53 329		Bauzeit: am 04.12.2016 8.00 - 9.00 Uhr	
	Datum	Name	Maßstab	Projekt-Nr.:	B.A.S. [®] Verkehrstechnik AG	Am Flugplatz 24 (Halle 4) 56743 Mending
gezeichnet	26.10.16	Thesen	ohne	1280004304		Tel.: 0 26 52 - 93 50 8 - 0 Fax: 0 26 52 - 93 50 8 - 10
geprüft	26.10.16	Böhm	Plangröße: A2	03		24h - Bereitschaftsdienst: 0 26 52 - 93 50 8 - 11
A6 Vollsperrung AK Heilbronn / Neckarsulm -Arbeiten an Hochspannungsleitungen-						
© Weitergabe sowie Vervielfältigung dieser Zeichnung, Verwertung und Mitteilung seines Inhalts sind verboten. Zu widerhandlungen verpflichten zu Schadenersatz. Alle Rechte für den Fall der Patent-, Gebrauchsmuster- oder Geschmacksmerkmalen vorbehalten.						