


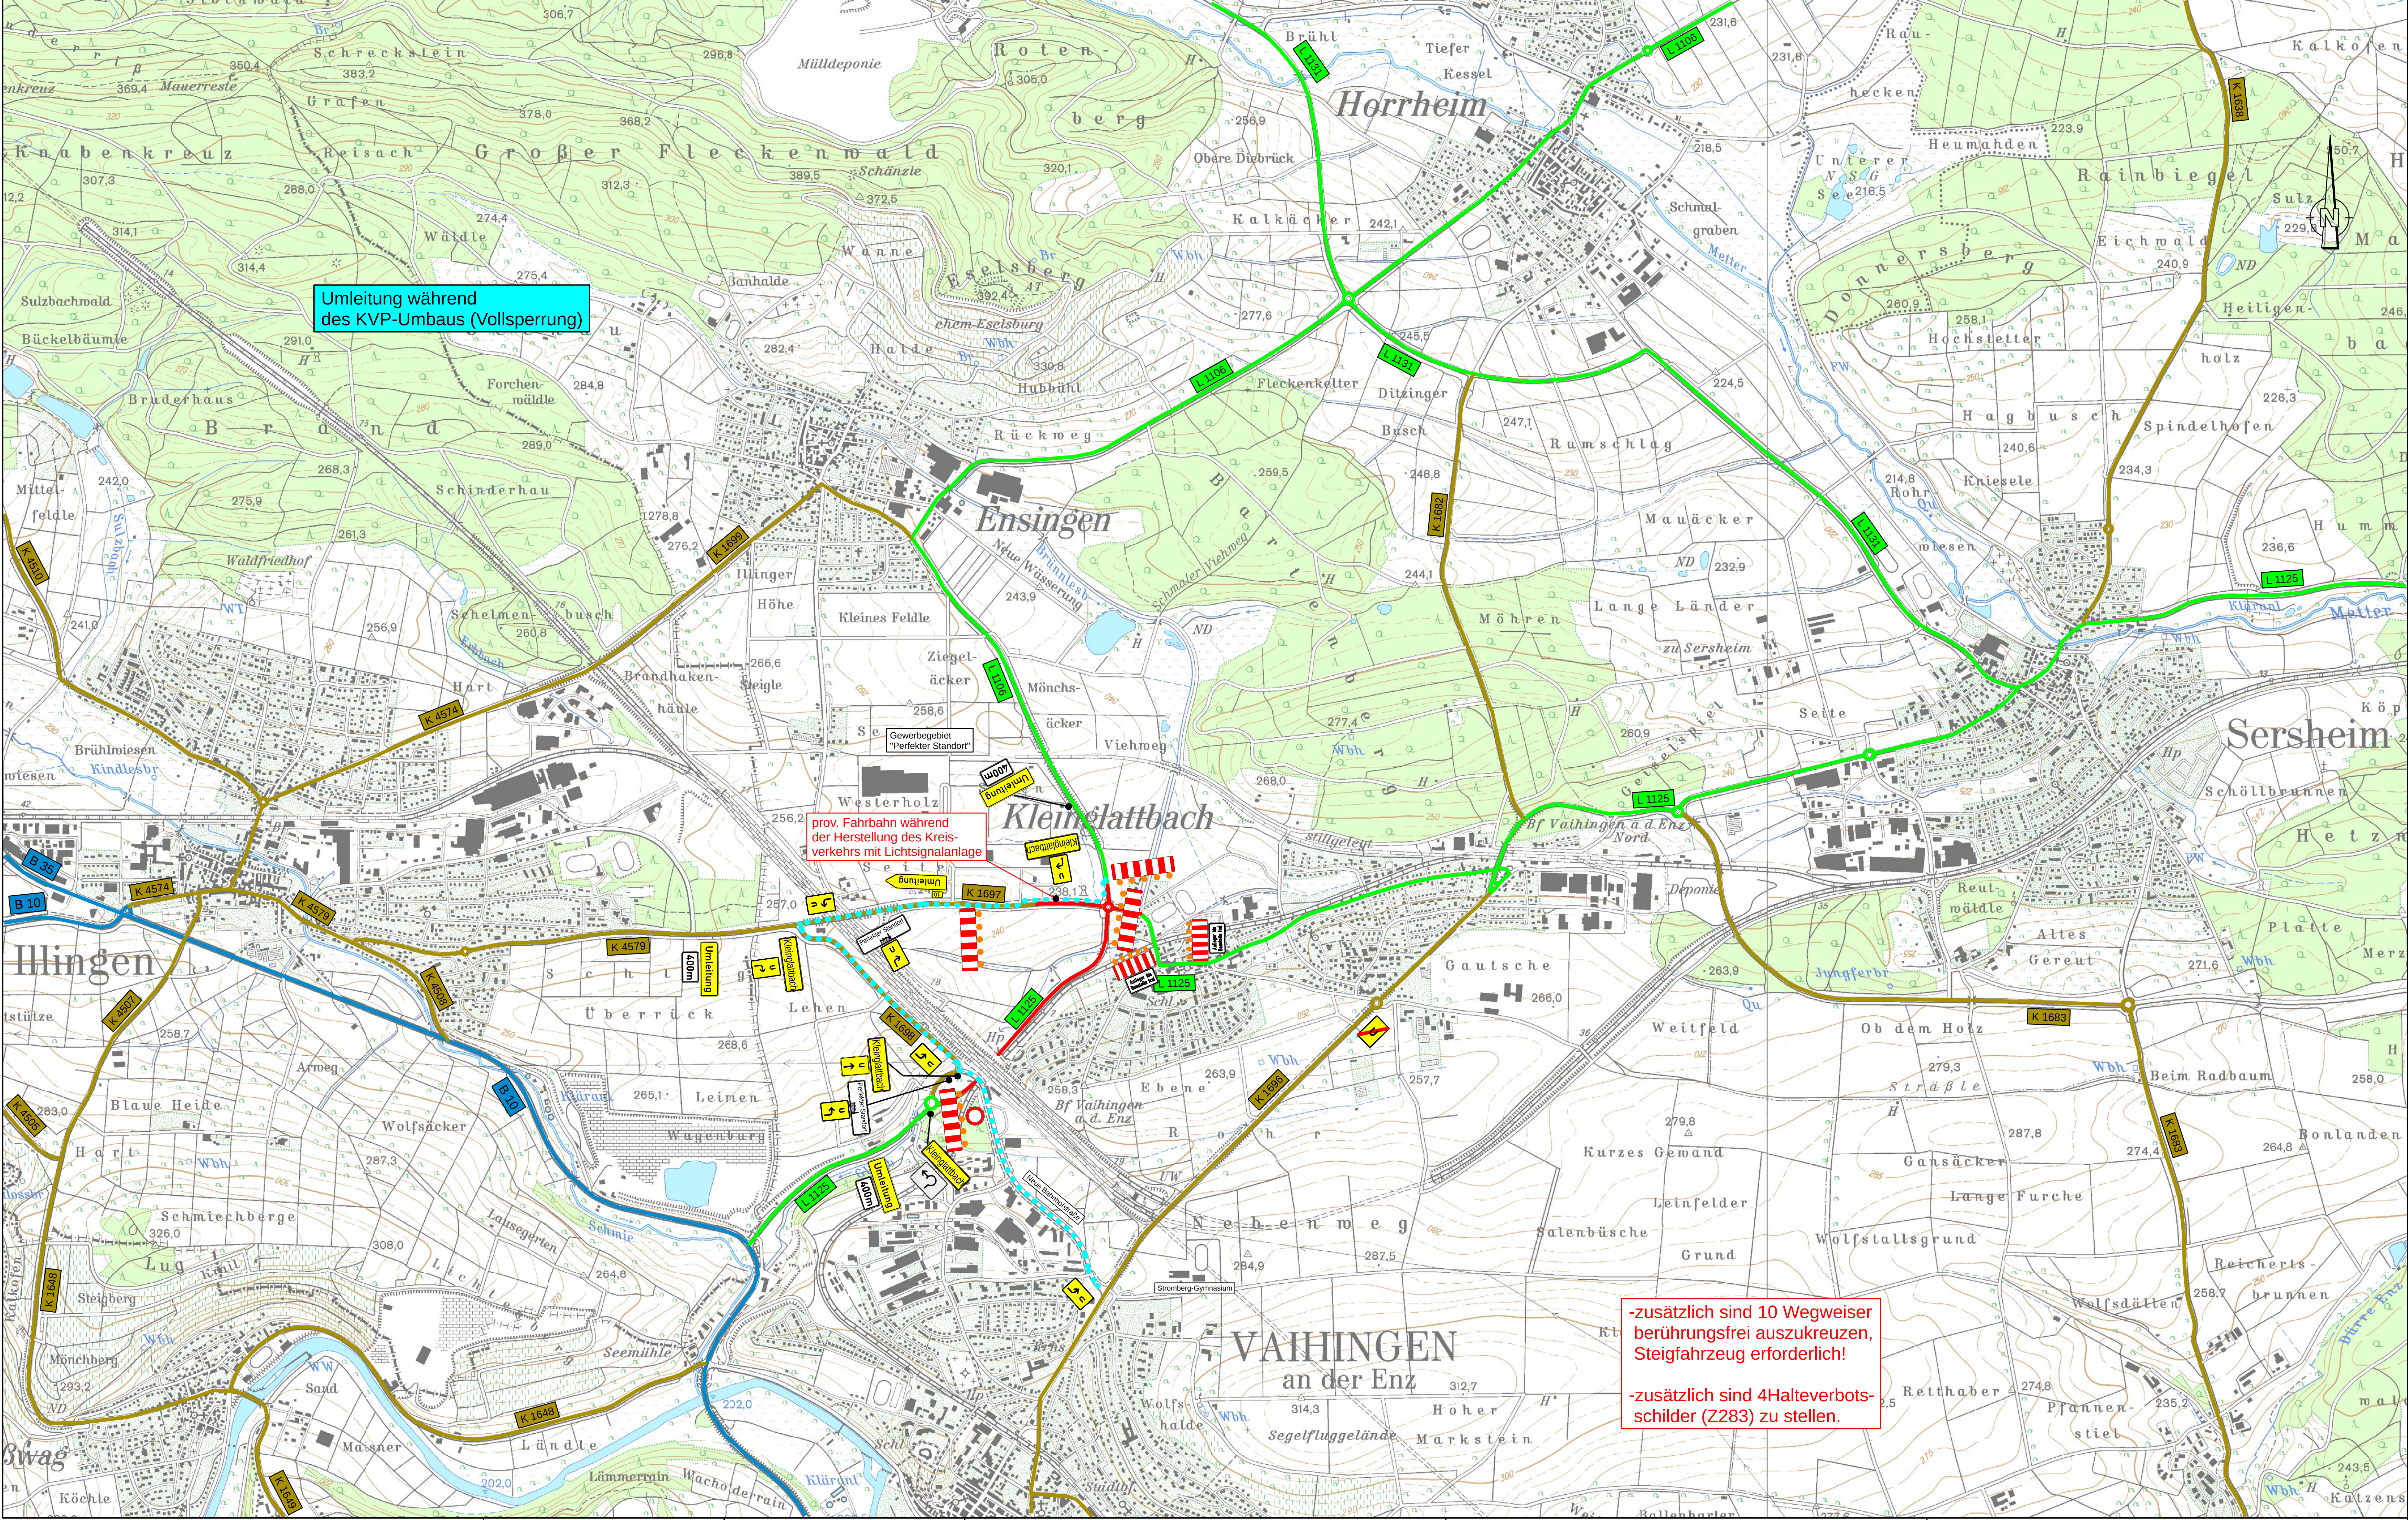

123456

**Straßenbauverwaltung
Baden - Württemberg**
Regierungspräsidium Stuttgart

bearbeitet
gezeichnet

Datum
Name

Nr.	Art der Änderung	Datum	Name

Anfangsstation	von Netzknoten	nach Netzknoten	Station
Endstation	7 0 1 9 0 2 8	7 0 1 9 0 2 8	0 0 0 0
	7 0 1 9 0 2 8	7 0 1 9 0 2 8	0 0 0 0

Lagesystem: GK ☒ UTM ☐ Stand Kataster: 07/2016

Höhensystem: NN ☒ NHN ☐ Bestandsvermessung: 2007/2008/2016

AUSFÜHRUNGSENTWURF

Straßenbauverwaltung Baden - Württemberg

Unterlage 16

Straße: L 1125

Blatt-Nr.

Nächster Ort: Kleinglattbach

Umleitungsplan

PROJIS-Nr.:

Maßstab: 1 : 10 000

PSP- Element: V2140.L1125.E04

L 1125 / L 1106 / K 1697

Sanierung des Kreisverkehrs bei Kleinglattbach

1.Bau-km 0+000 bis 0+223,34

Aufgestellt:
Regierungspräsidium Stuttgart
Abt. 4 Straßenwesen und Verkehr
Ref. 47.4 Baureferat West
Stuttgart, den 12.06.2017

Hofg

Gültig nur für
Ausschreibung

Geobasisdaten © Landesamt für Geoinformation und Landentwicklung Baden-Württemberg, www.lgl.bw.de, Az.: 2061.9-1419
C480.8.4/L1125_KV Kleinglattbach_L1106_K1697_Umleitungsplan_PSP_NOV17/12.11.17

Form