


Gemarkung Köngen

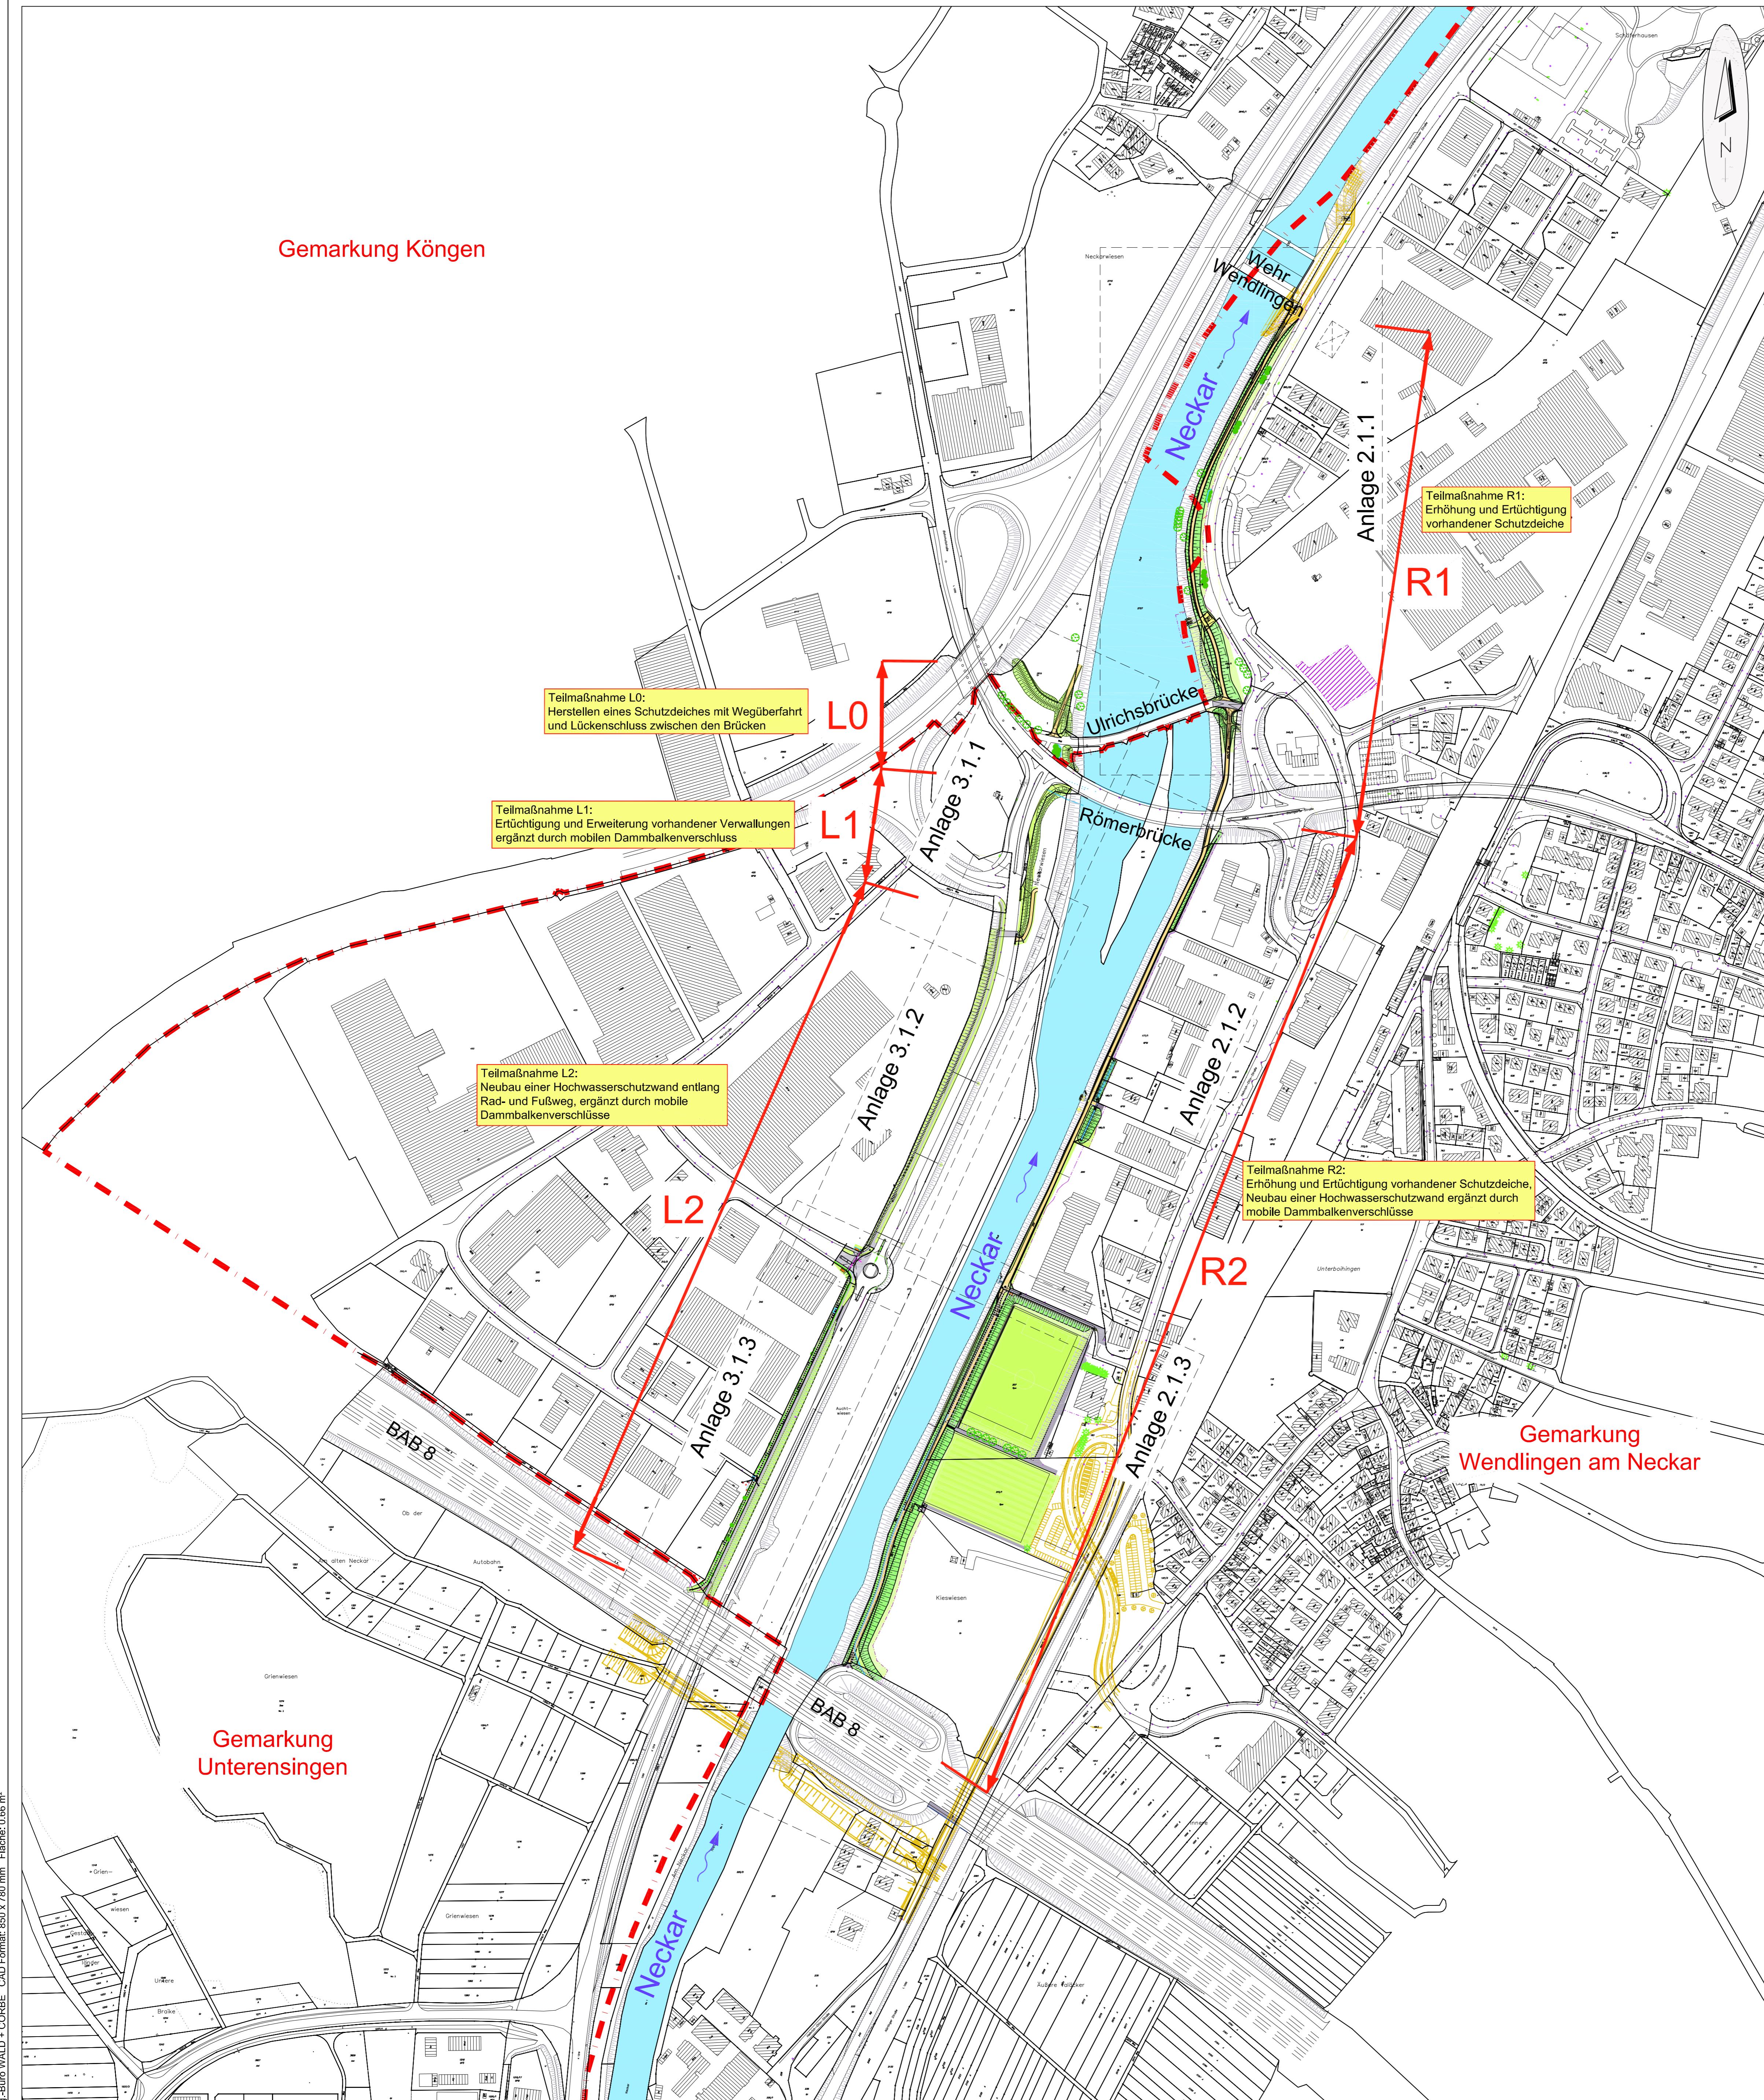

Anlage 1.2.2

	Landesbetrieb Gewässer Regierungspräsidium Stuttgart		
	DIE STADT WENDLINGEN AM NECKAR.		
Verbesserung des Hochwasserschutzes am Neckar			
Übersicht aller Teilmaßnahmen Gesamtlageplan			
Übersichtslageplan Hochwasserschutzplanung			
PLANNAHMEN	GEZ. ENTW. GEPR.	1 : 2.500	Genehmigung
NAME: NI	NI	KG	PLANSCHILDE
DATUM: 14.02.14	19.09.13	04.12.14	
FREIGEgeben:		Maßstab	Unterschriften
Landesbetrieb Gewässer Regierungspräsidium Stuttgart		Stadt Wendlingen am Neckar	
OBJEKTPLANER: WALD + CORBE Beratende Ingenieure Am Heckenkamm 18, 70549 Stuttgart, Telefon (07120) 1875-00 Fax (07120) 1875-77 X:\\ACAD\\STMP\\URP_StadtWendlingen.dwg Plangröße: 0,66 m²		Unterschrift Objektplaner: 	Unterschrift Projekt:
Anlage 1.2.2 Projekt 102.11.033		Zeichnungsnr.	