



Durchführung Teilmaßnahme L2:
Südlich des Kreisverkehrs

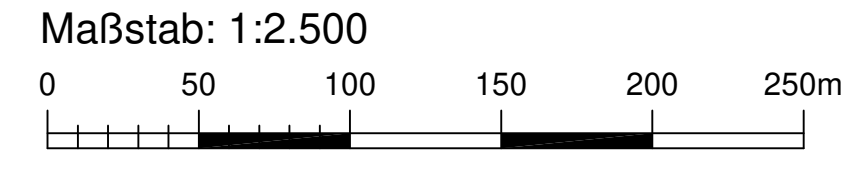

Gemarkung
Köngen

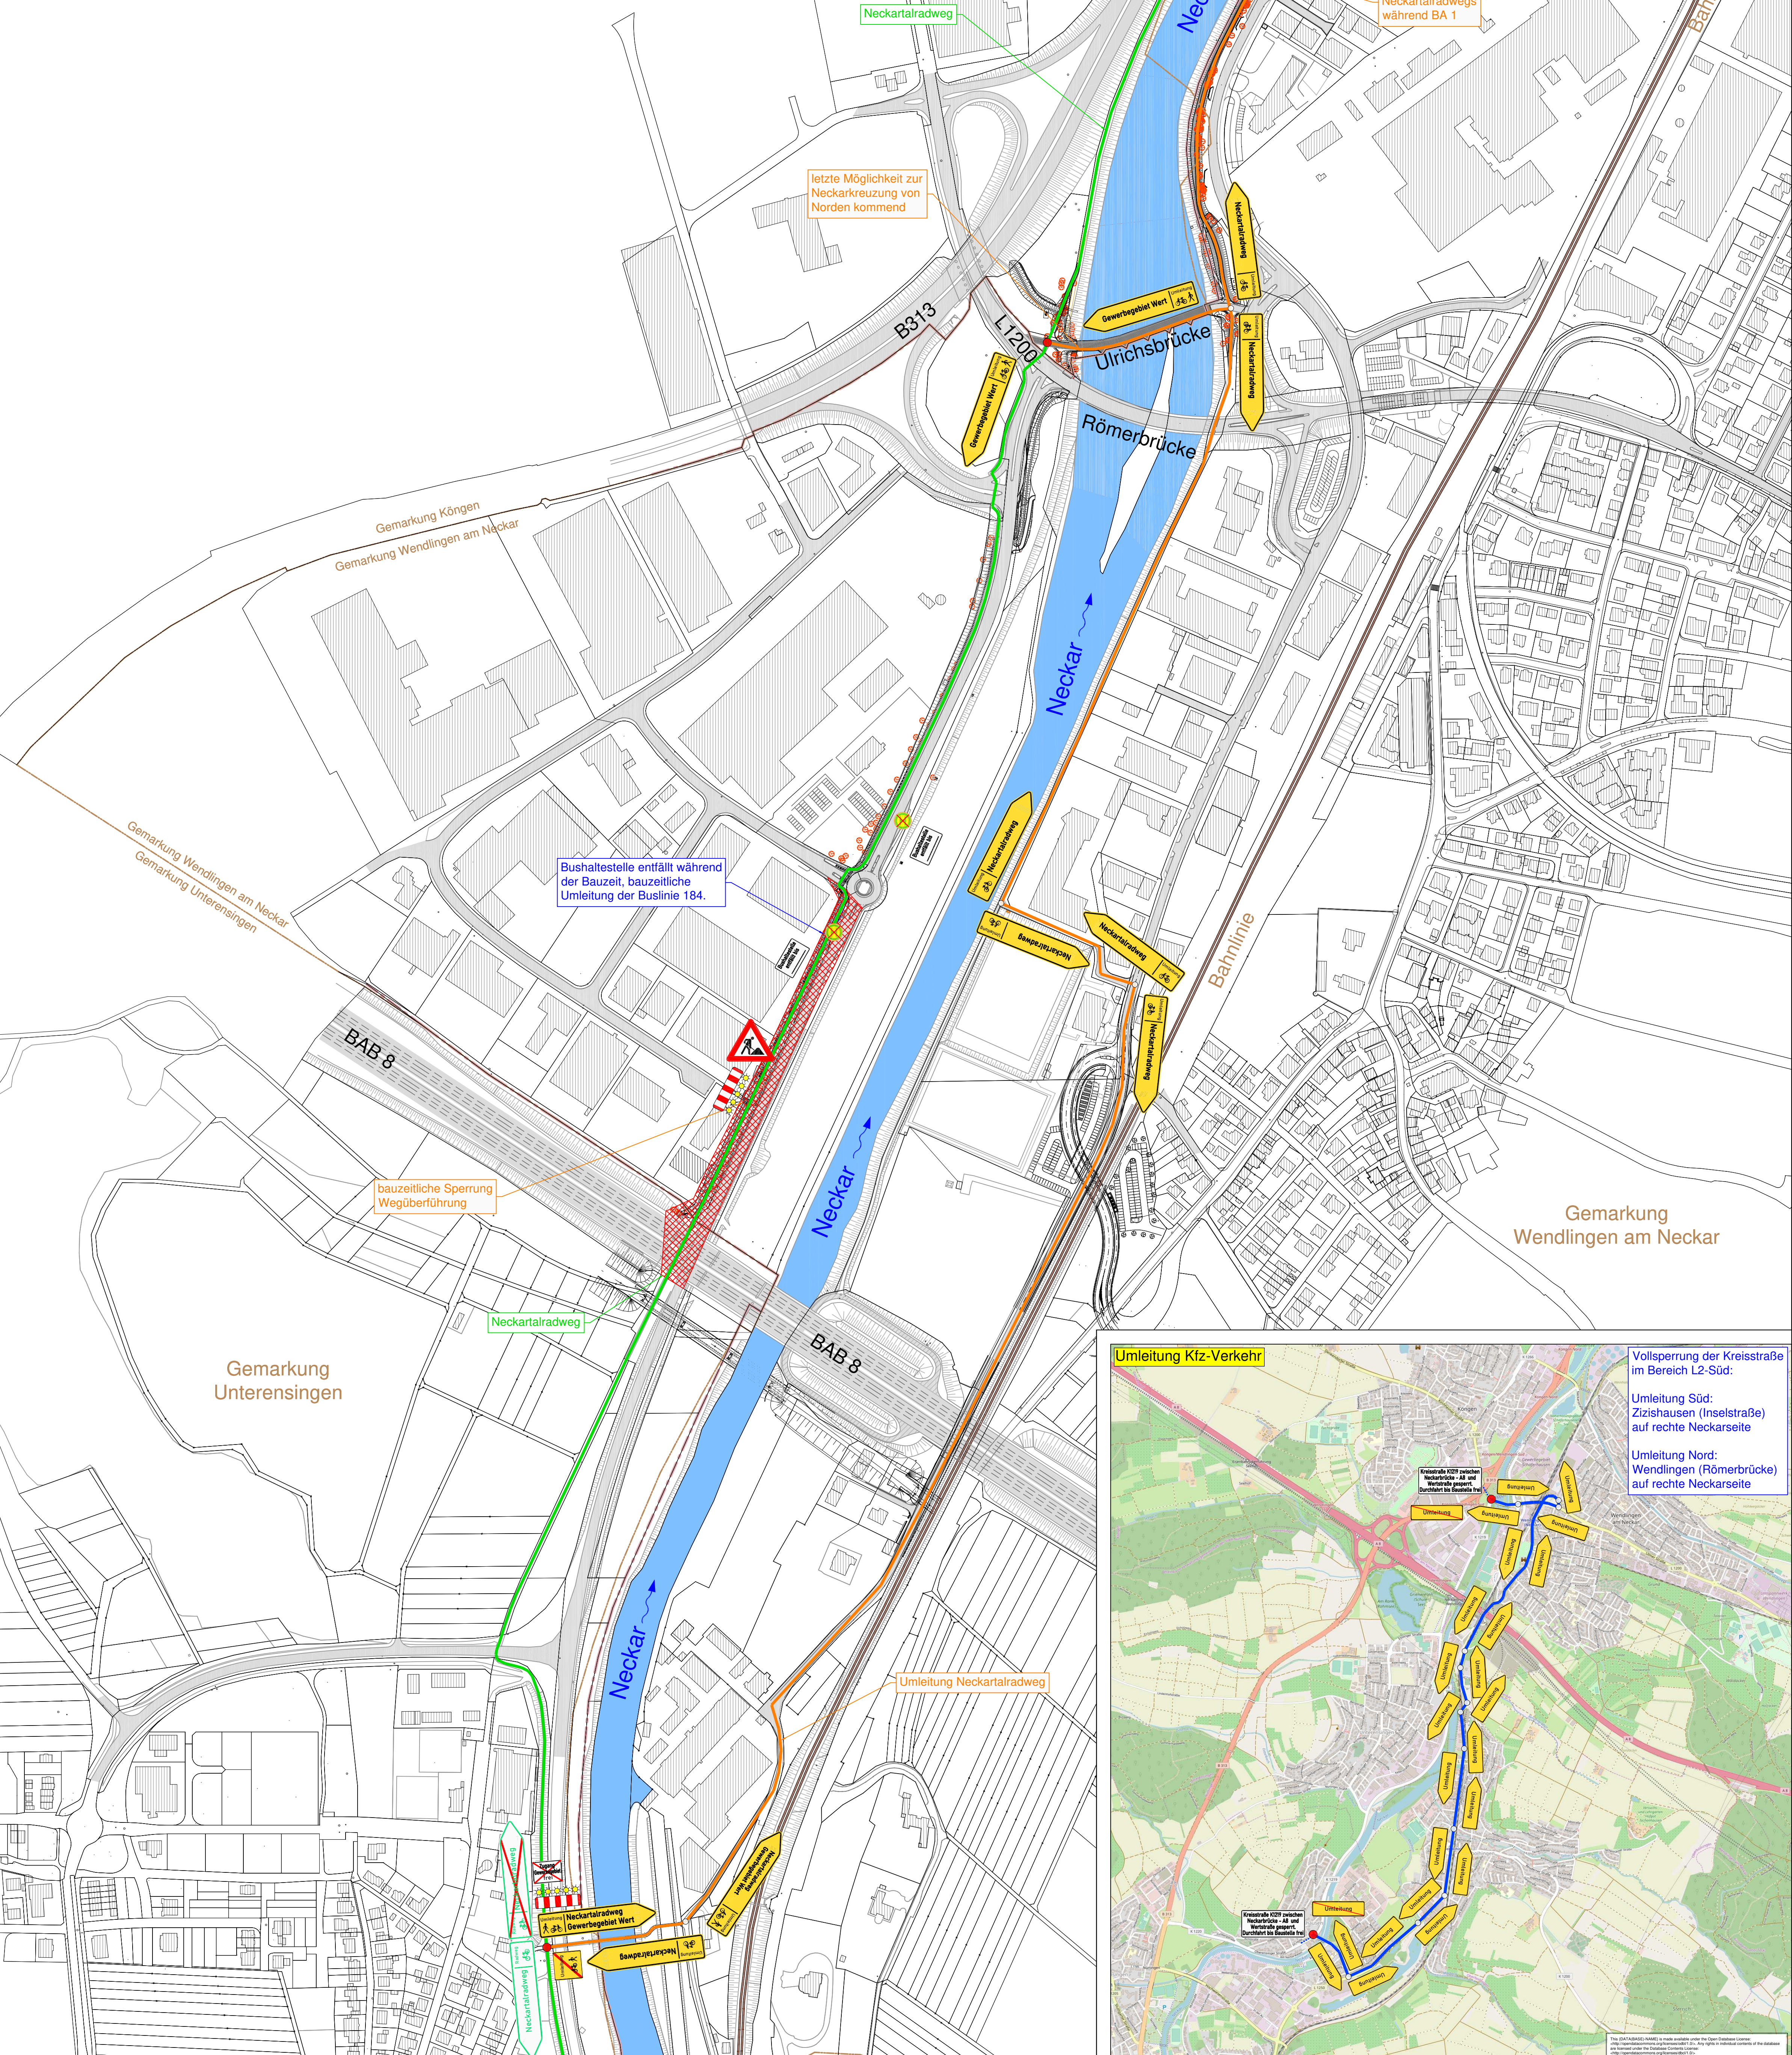

- Legende:**
- Flurstücksgrenze
 - Gemarkungsgrenze
 - Gemeindegrenze
 - best. Bahnlinie
 - best. Gewässersohle
 - best. Asphaltfläche
 - best. Böschung
 - gepl. Böschung
- Legende Umleitung:**
- Neckartalradweg
 - Umleitungen Rad- und Fußverkehr
 - Umleitungen KFZ - Verkehr
 - aktueller Baustellenbereich
 - Durchfahrt gesperrt
 - Lichtsignalanlage
 - Start- und Endpunkt der Umleitungsstrecke
 - Standorte Beschilderung

- Umleitungsbeschilderung Rad- und Fußweg:**
- Neckartalradweg vorhandene Beschilderung (nachrichtlich)
 - Neckartalradweg vorhandene Beschilderung vorübergehend außerkraftsetzen
 - Neckartalradweg Umleitungsbeschilderung, 4 Stück, Maße 700 x 150 mm
 - Neckartalradweg Umleitungsbeschilderung, 4 Stück, Maße 700 x 150 mm
 - Neckartalradweg Umleitungsbeschilderung, 2 Stück, Maße 700 x 150 mm
 - Neckartalradweg Umleitungsbeschilderung, 2 Stück, Maße 700 x 150 mm
 - Neckartalradweg Umleitungsbeschilderung, 2 Stück, Maße 700 x 150 mm
 - Neckartalradweg Umleitungsbeschilderung, 2 Stück, Maße 700 x 150 mm
 - Beschilderung Umleitung Ende, 2 Stück, Maße 250 x 250 mm
 - Zusatzschild, 1 Stück
 - Zusatzschild vorübergehend außerkraftsetzen, 1 Stück
 - Zusatzschild Bushaltestelle, 2 Stück
 - Beschilderung Bushaltestelle vorübergehend außerkraftsetzen, 2 Stück

- Umleitungsbeschilderung Kfz-Verkehr:**
- Umleitung Umleitungsbeschilderung Kfz-Verkehr, 20 Stück, Maße 500 x 150 mm
 - Umleitung Umleitungsbeschilderung Kfz-Verkehr, 20 Stück, Maße 500 x 150 mm
 - Umleitung Beschilderung Umleitung Ende, 2 Stück, Maße 500 x 150 mm
 - Zusatzschild K1219, 2 Stück



Zur Bauausführung freigeben.
Sämtliche Maße sind vor Ort zu prüfen.
Stuttgart, 02.03.2020

a. 06.02.20		IH		Kfz-Umleitung (Bereich Nord) angepasst			
Index		Datum		Name		Art der Änderung	

Regierungspräsidium Stuttgart
Referat 53.1

WENDLINGEN
AM NECKAR

Hochwasserschutz entlang des Neckars
im Bereich der Stadt Wendlingen am Neckar
BA 1 und BA 2
Lageplan Umleitungsmaßnahmen L2 Süd

PLANSTADT	DATUM	NAMEN	MAßSTAB	PLANUNGSSTAND
ENTWURFT	10.07.2014	FRN/Kc/KAL	1 : 2.500	Ausführungsplanung
BEREITET	28.11.2019	EN/HA/Bek		
GEPRÜFT	28.11.2019	YA/EN		
PROJEKTNUMMER	102.18.108	LAGESYSTEM	Gauß-Krüger Zone 3	HÖHENSYSTEM DHN12

WALD + CORBE
BERATENDE INGENIEURE

WALD + CORBE Consulting GmbH
Hauptstz Hügelsheim
Am Hügelsheim 18
76549 Hügelsheim
Tel: 07229 / 1876-00
Fax: 07229 / 1876-777

Ortsplan
Hügelsheim, den 29.11.2019

1.3.5-a