


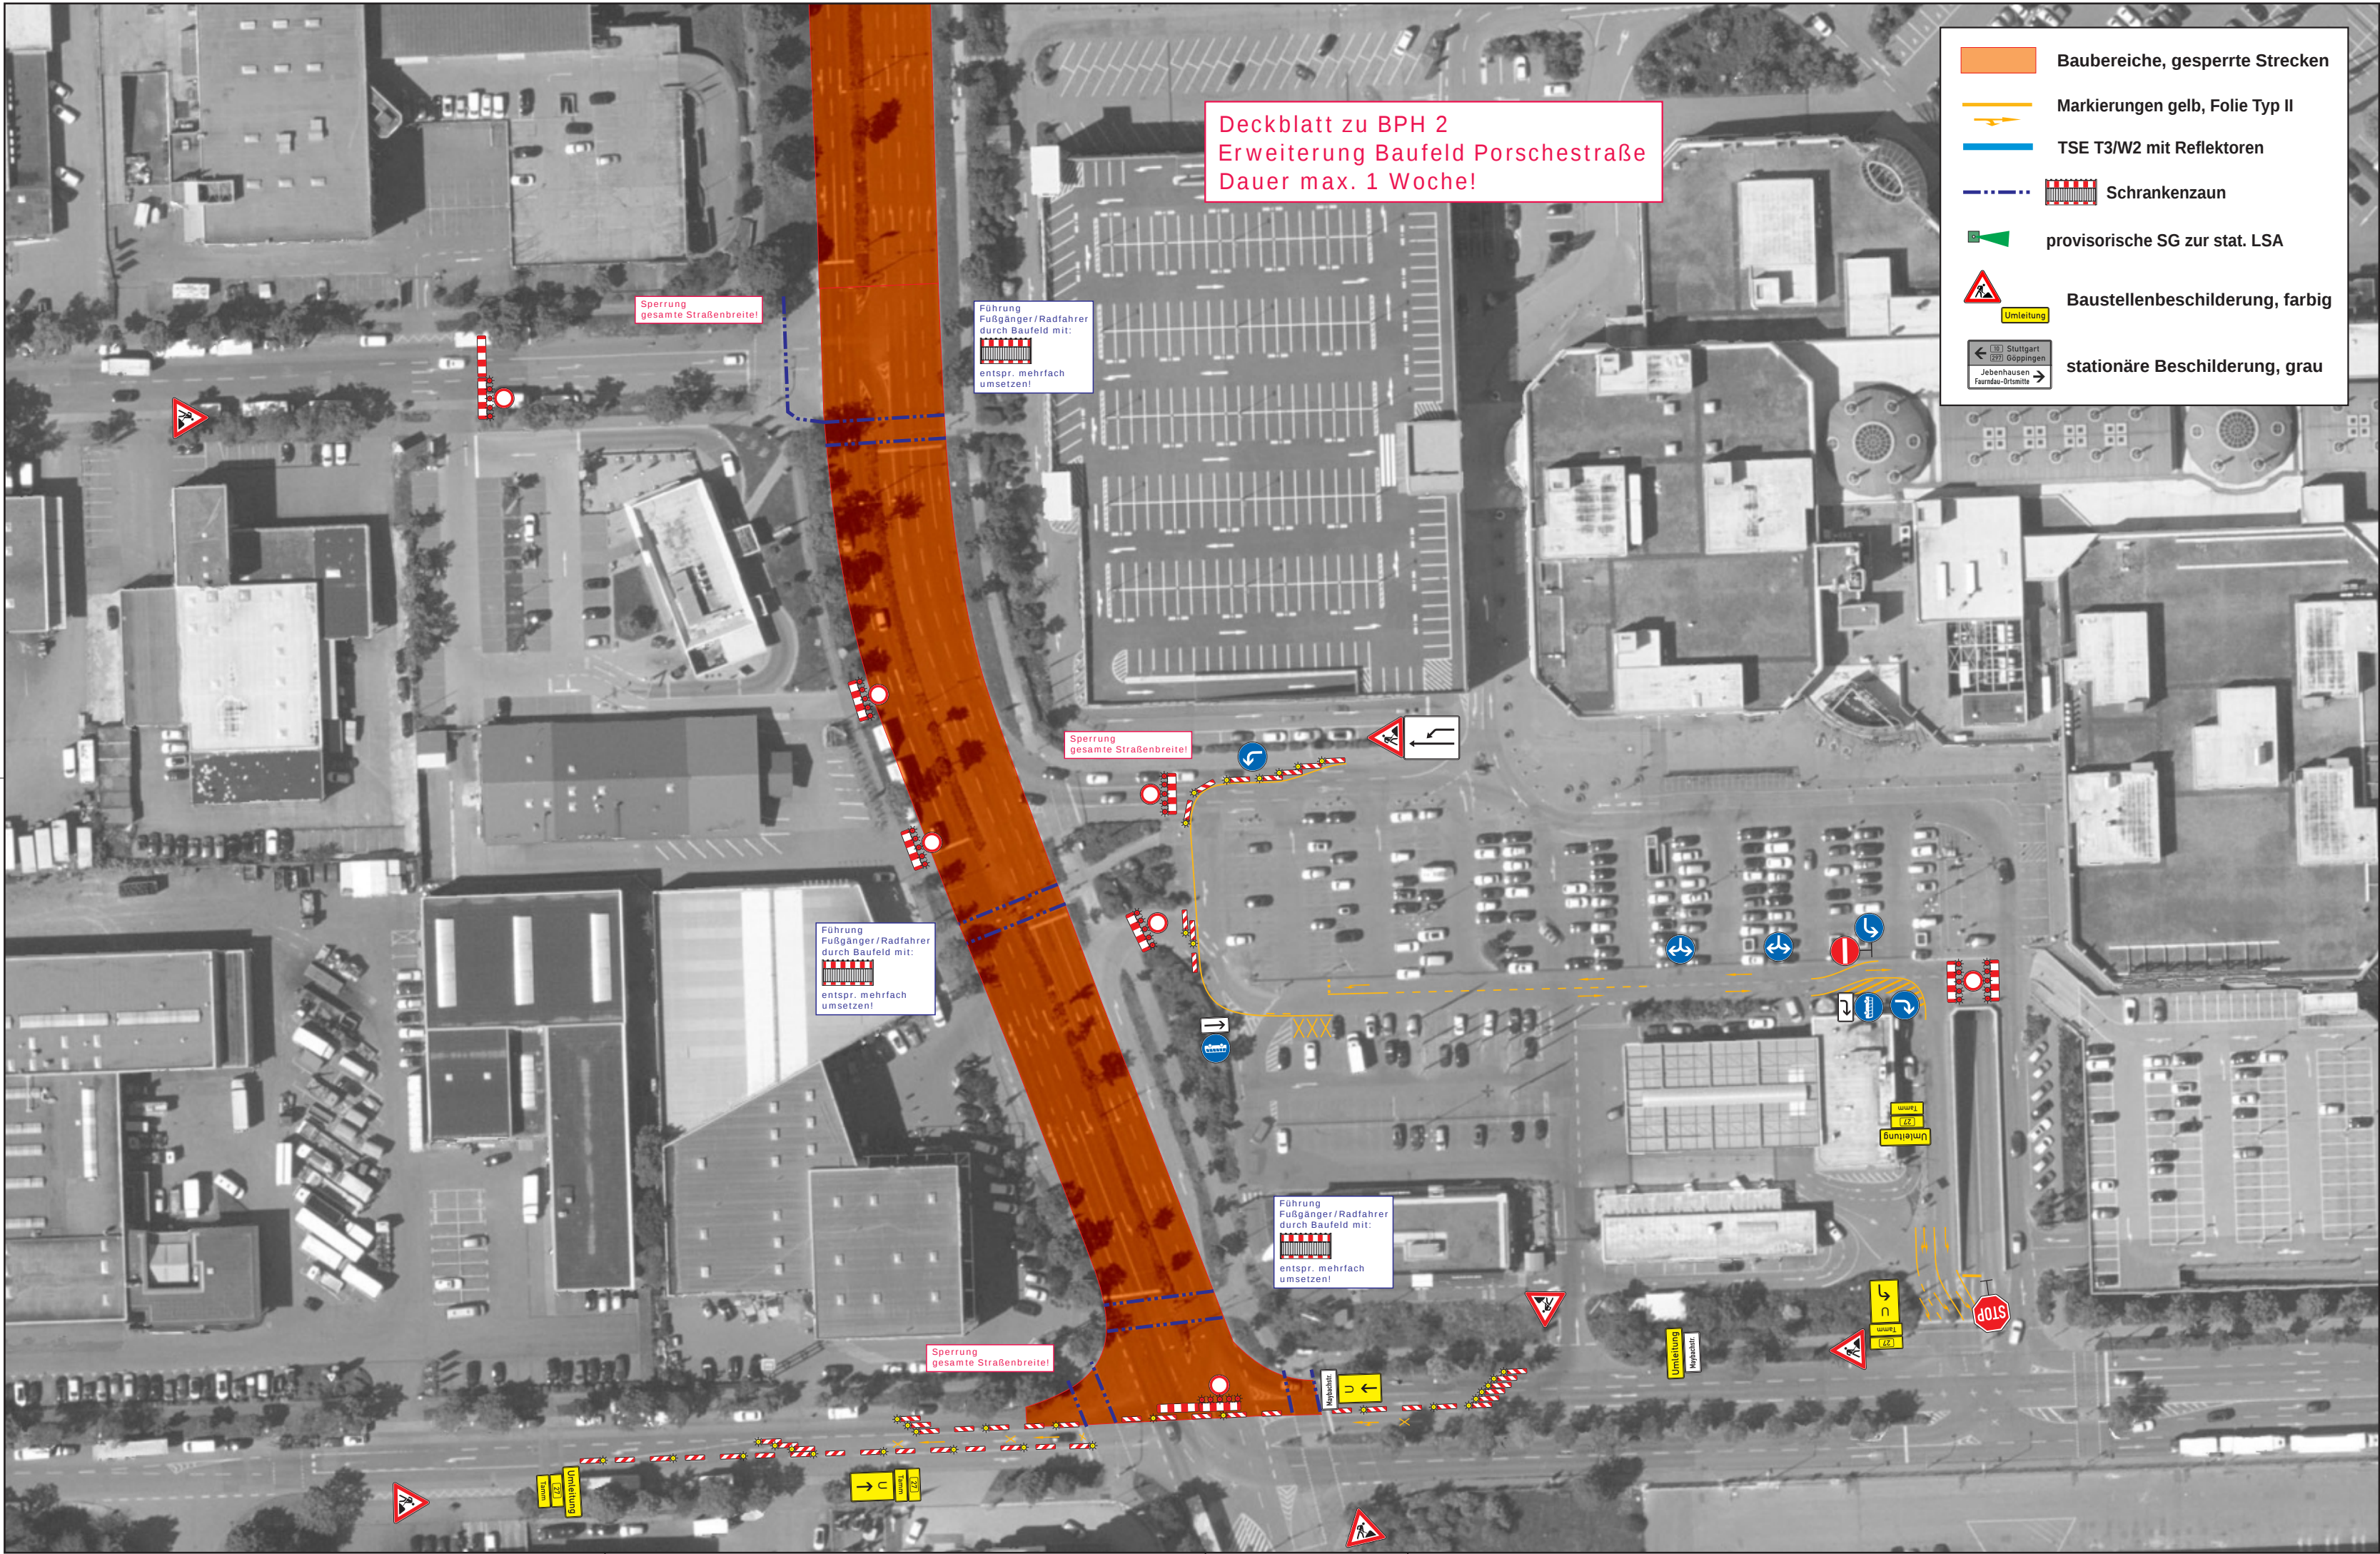

1	2	3	4	5	6
---	---	---	---	---	---



Ingenieure für Bautechnik
Raum-/ Umweltplanung Verkehrswegebau Wasserwirtschaft

Planungsbüro für Verkehrstechnik
Hientzsch
Am Birnbaum 5
55767 Niederhambach
Tel.: 06787 - 97 01 90
Fax: 06787 - 97 01 91
mobil: 0160 - 658 08 91
e-mail: r.hientzsch@myquix.de

bearbeitet: N.B.
gezeichnet: R.H.

21. März 2022

geprüft:

Ditzenbrunner Str. 4
71254 Ditzingen
Tel. 07156/501000-0
Fax: 07156/501000-9
Internet: www.diembaker.de



**Straßenbauverwaltung
Baden - Württemberg**
Regierungspräsidium Stuttgart

Nr.	Art der Änderung	Datum	Name
2	gem. Email vom 08.06.22	08.06.22	R.H.
3	gem. Email vom 13.07.22	14.07.22	R.H.
4	gem. Email vom 14.07.22	15.07.22	R.H.

Straßenbauverwaltung Baden - Württemberg

Straße: B 295, Leonberg - Renningen

Nächster Ort: Leonberg

Unterlage: 002a

Plan: 2a

	Datum	Zeichen
bearbeitet		
gezeichnet		
geprüft		

VZ-Plan Bauphase 2a
B 27 / L 1133 - Breuningerland
Blatt 1(1)
Maßstab: ca. 1:1000 / ohne

**B 27 / L 1133
Breuningerland
Fahrbahnerneuerung - BPH 2a
-Ausführungsplanung-**

Aufgestellt:
Regierungspräsidium Stuttgart
Abt. 4 Mobilität Straßen und Verkehr
Ref. 47.4 Baureferat West

Stuttgart, den

Geprüft:
Regierungspräsidium Stuttgart
Abt. 4 Mobilität Straßen und Verkehr
Ref. 47.4 Baureferat West

Stuttgart, den