
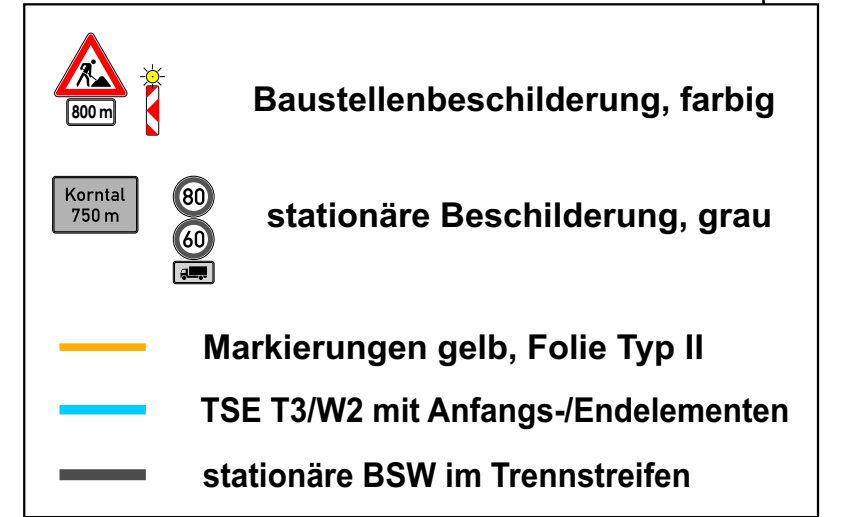
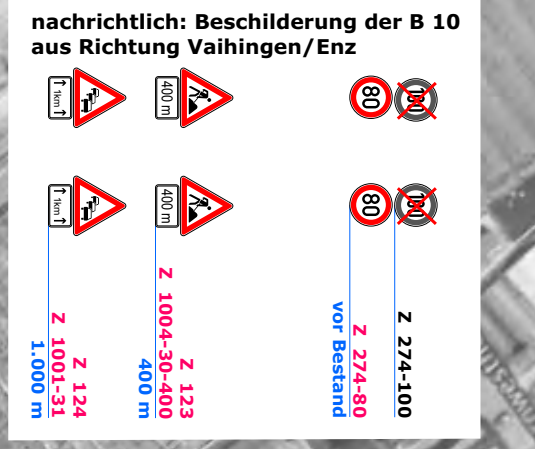
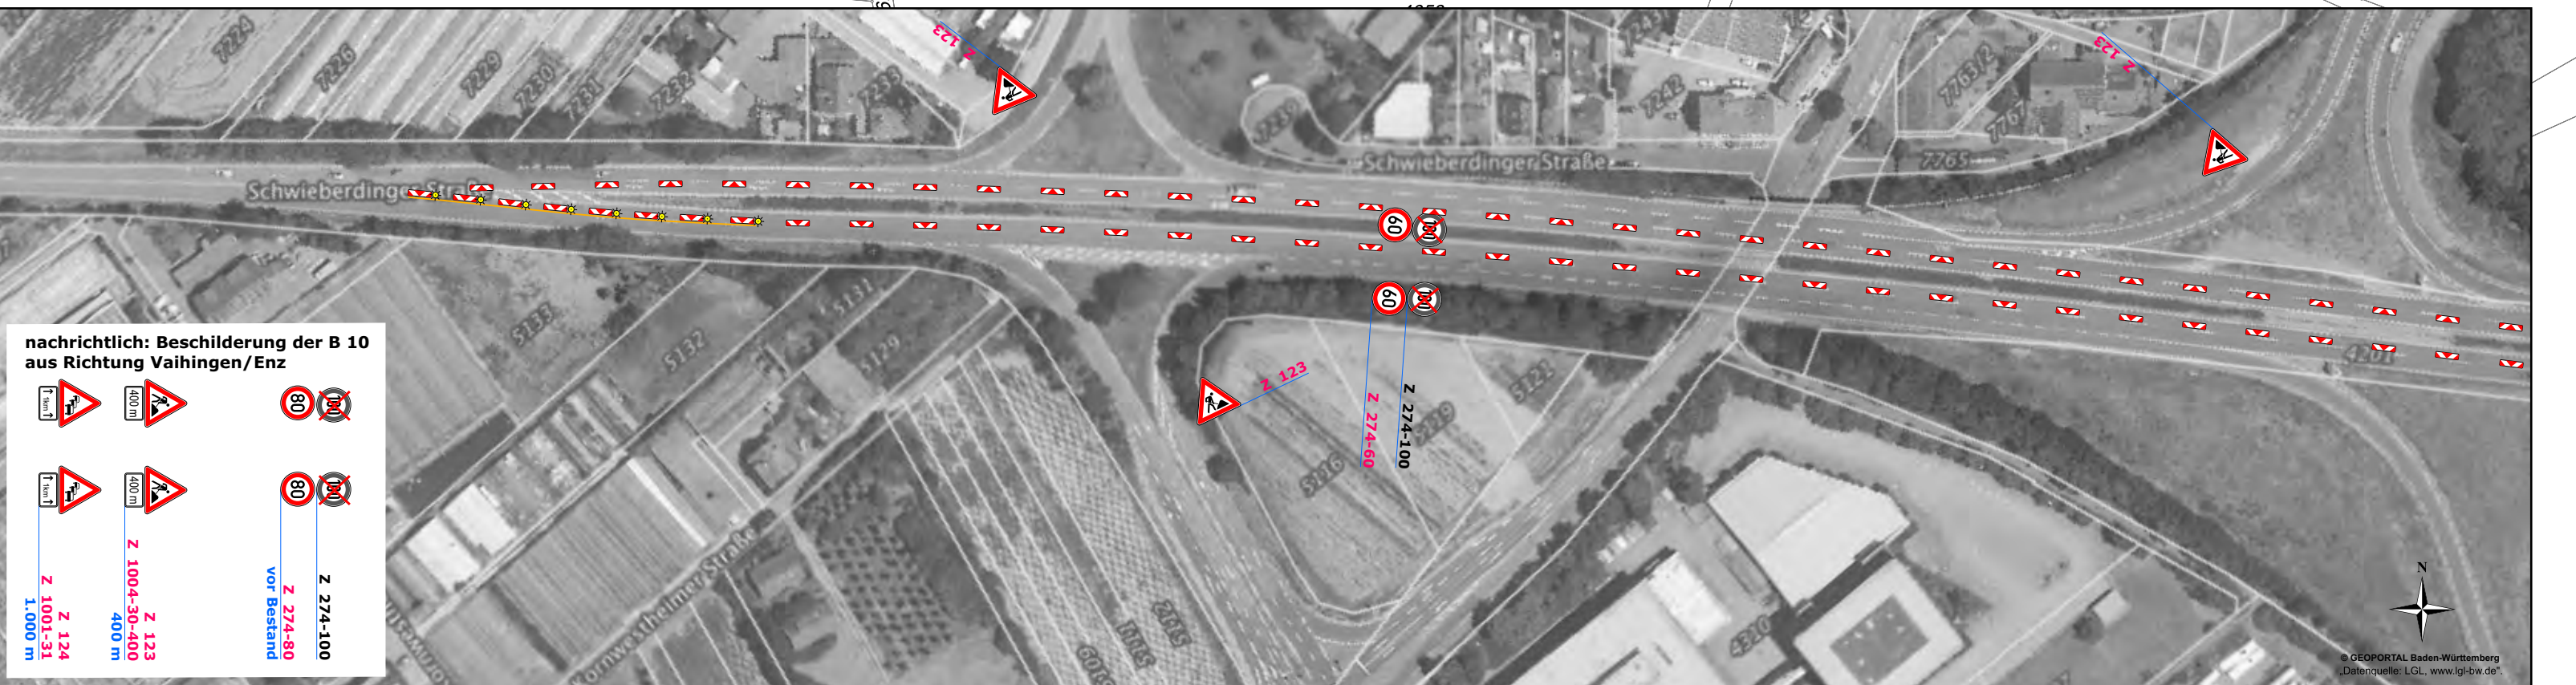
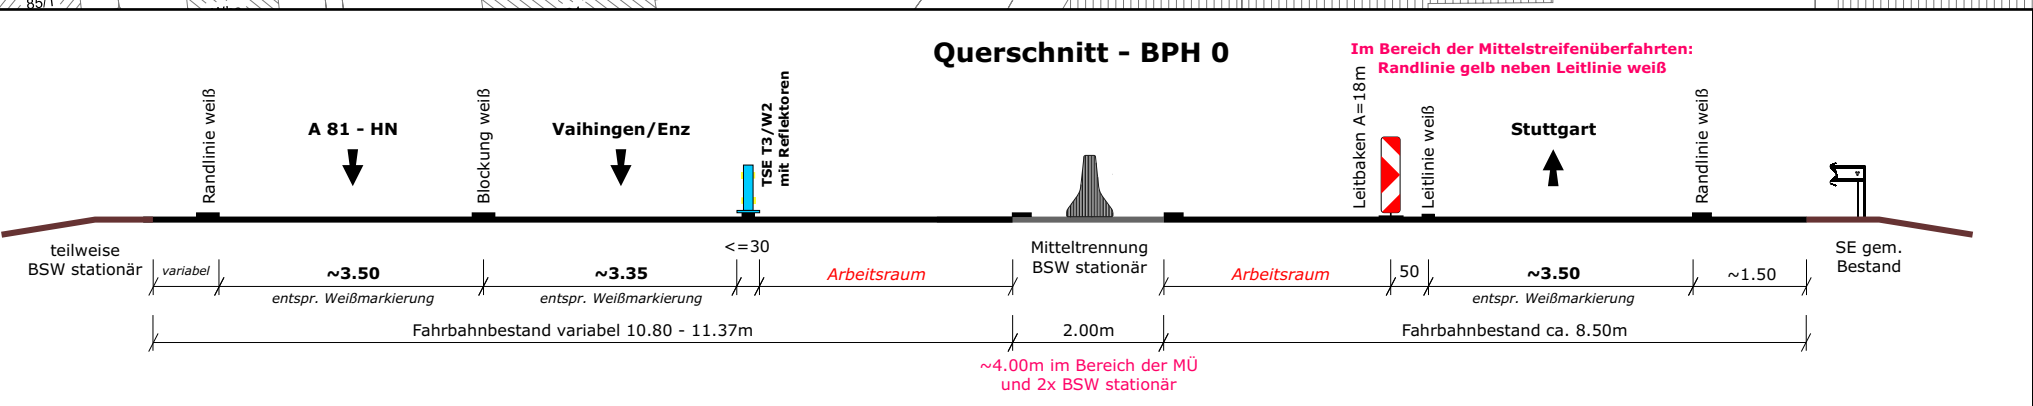


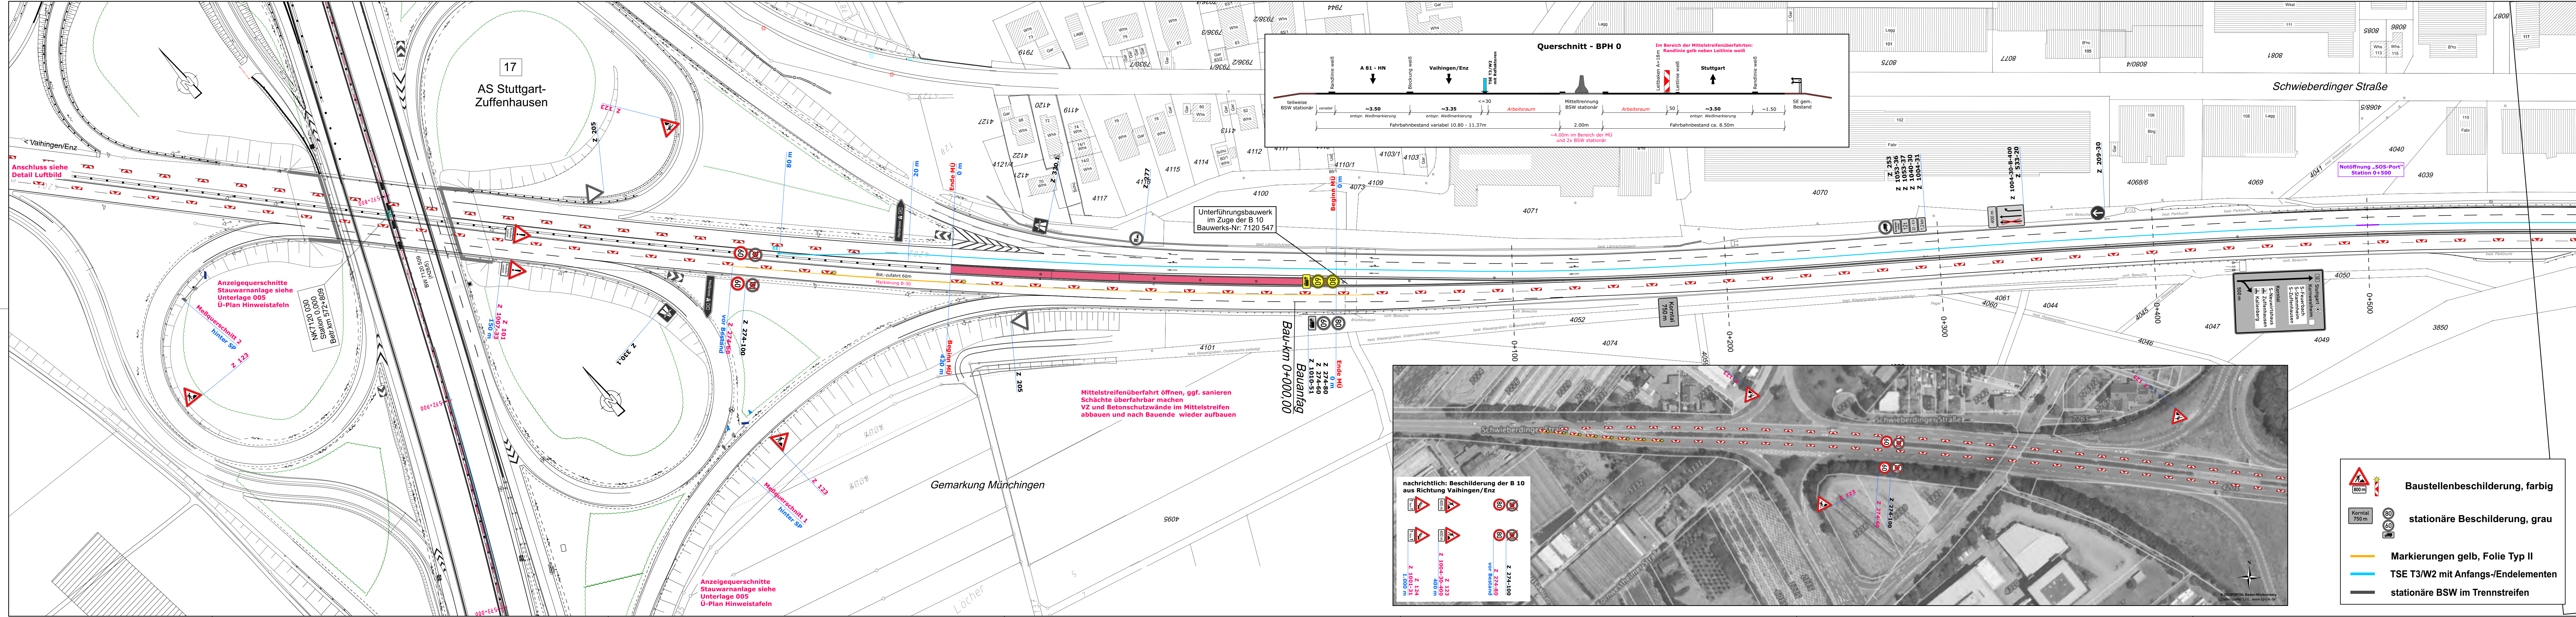

	Datum	Name
bearbeitet	01.08.24	
gezeichnet	02.08.24	
geprüft		

	Datum	Name
bearbeitet		

Nr.	Art der Änderung	Datum	Name
1	gem. Email vom 10.08.2024	11.08.24	
2	gem. Email vom 13.08.2024	14.08.24	

von Netzknoten	nach Netzknoten	Station
7 1 1 2 0 0 5 1	7 1 2 0 0 3 0	4 0 0 0
7 1 1 2 0 0 5 1	7 1 2 0 0 3 0	4 2 5 0




Lagesystem:	GK ☒	UTM ☐	Stand Kataster:	08/2019
Höhensystem:	NN ☒	NHN ☐	Bestandsvermessung:	08/2019


AUSFÜHRUNGSPLANUNG

Straßenbauverwaltung Baden - Württemberg	Unterlage 001
Straße: B 10	Blatt-Nr. 1(2)
Nächster Ort: Stuttgart-Neuwirtshaus	Bauphase 0
PROJIS-Nr.:	Arbeiten an Mittelstreifenüberfahrten
PSP- Element: V.2140.B0010.A08	Maßstab: 1:1000

B 10 AS Zuffenhausen - AS Neuwirtshaus Verflechtungsstreifen - 2. BAUABSCHNITT -

Aufgestellt: Regierungspräsidium Stuttgart Abt. 4 Straßenwesen und Verkehr Ref. 47.4 Baureferat West	
Stuttgart, den	gez.

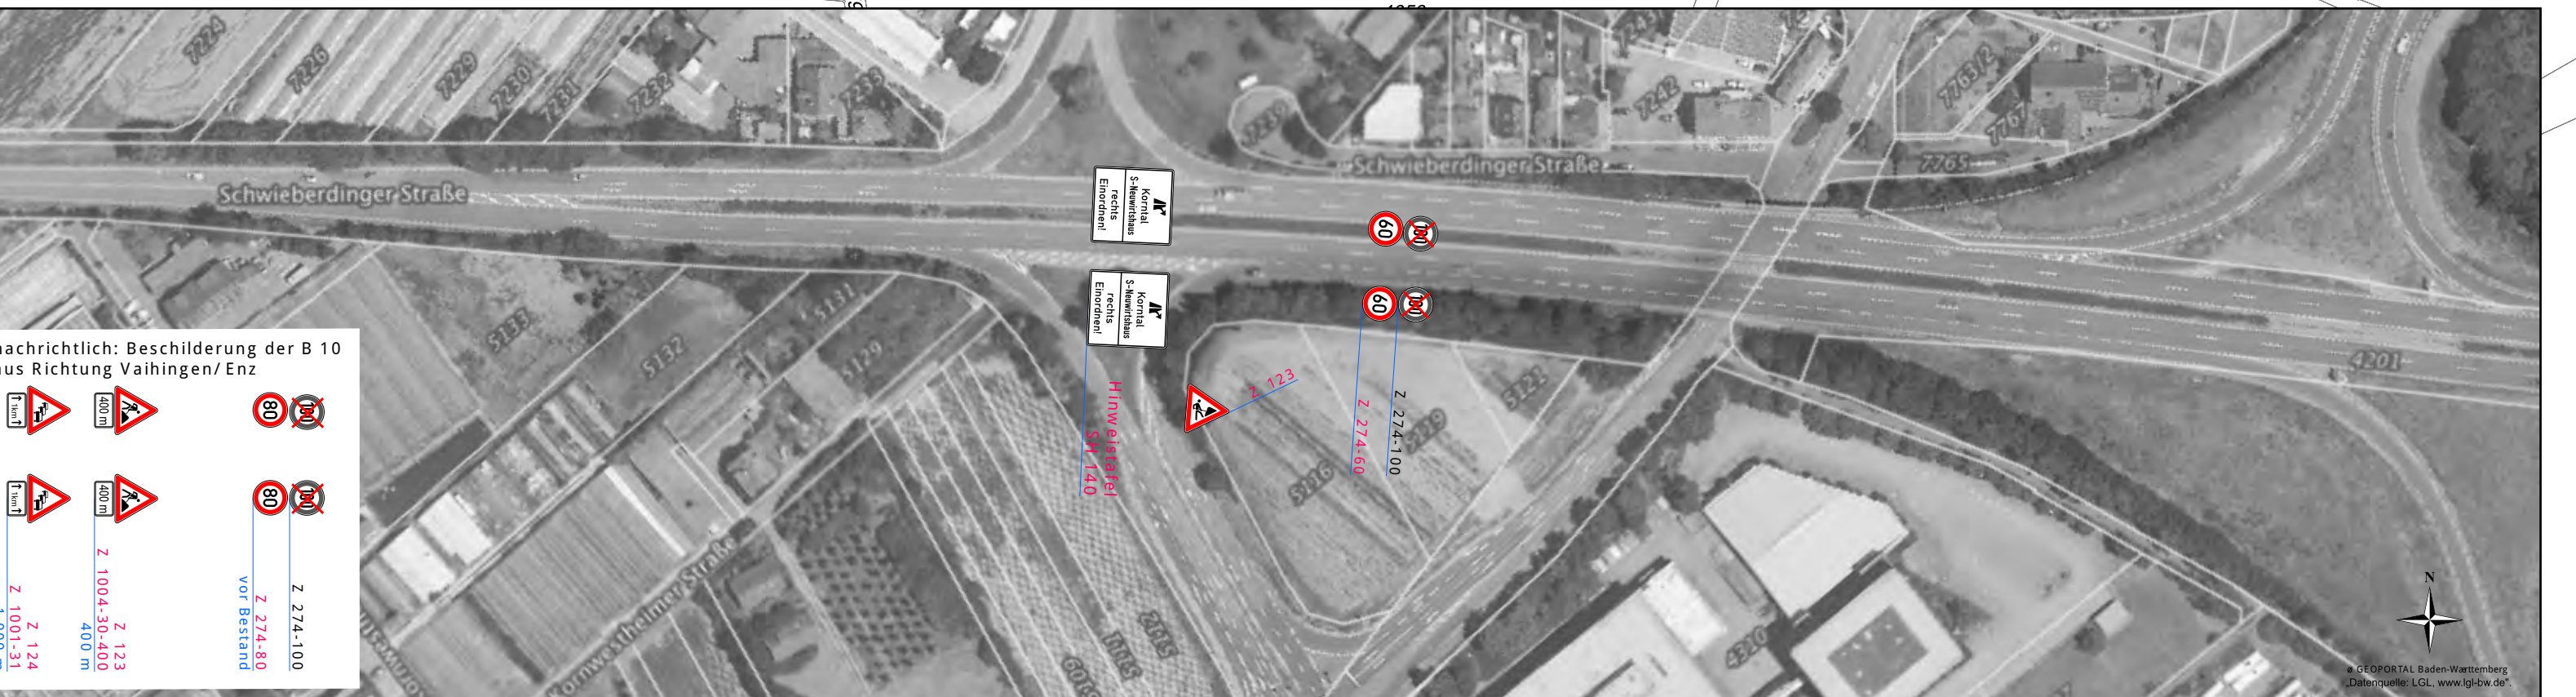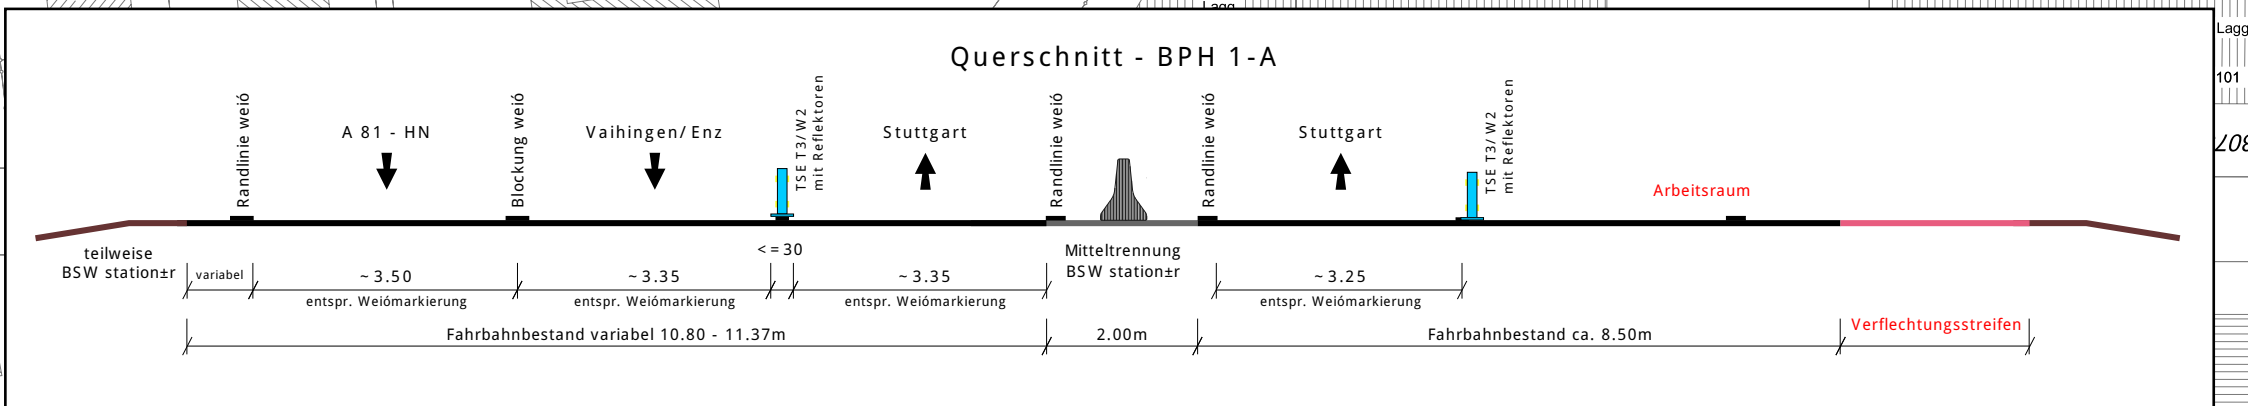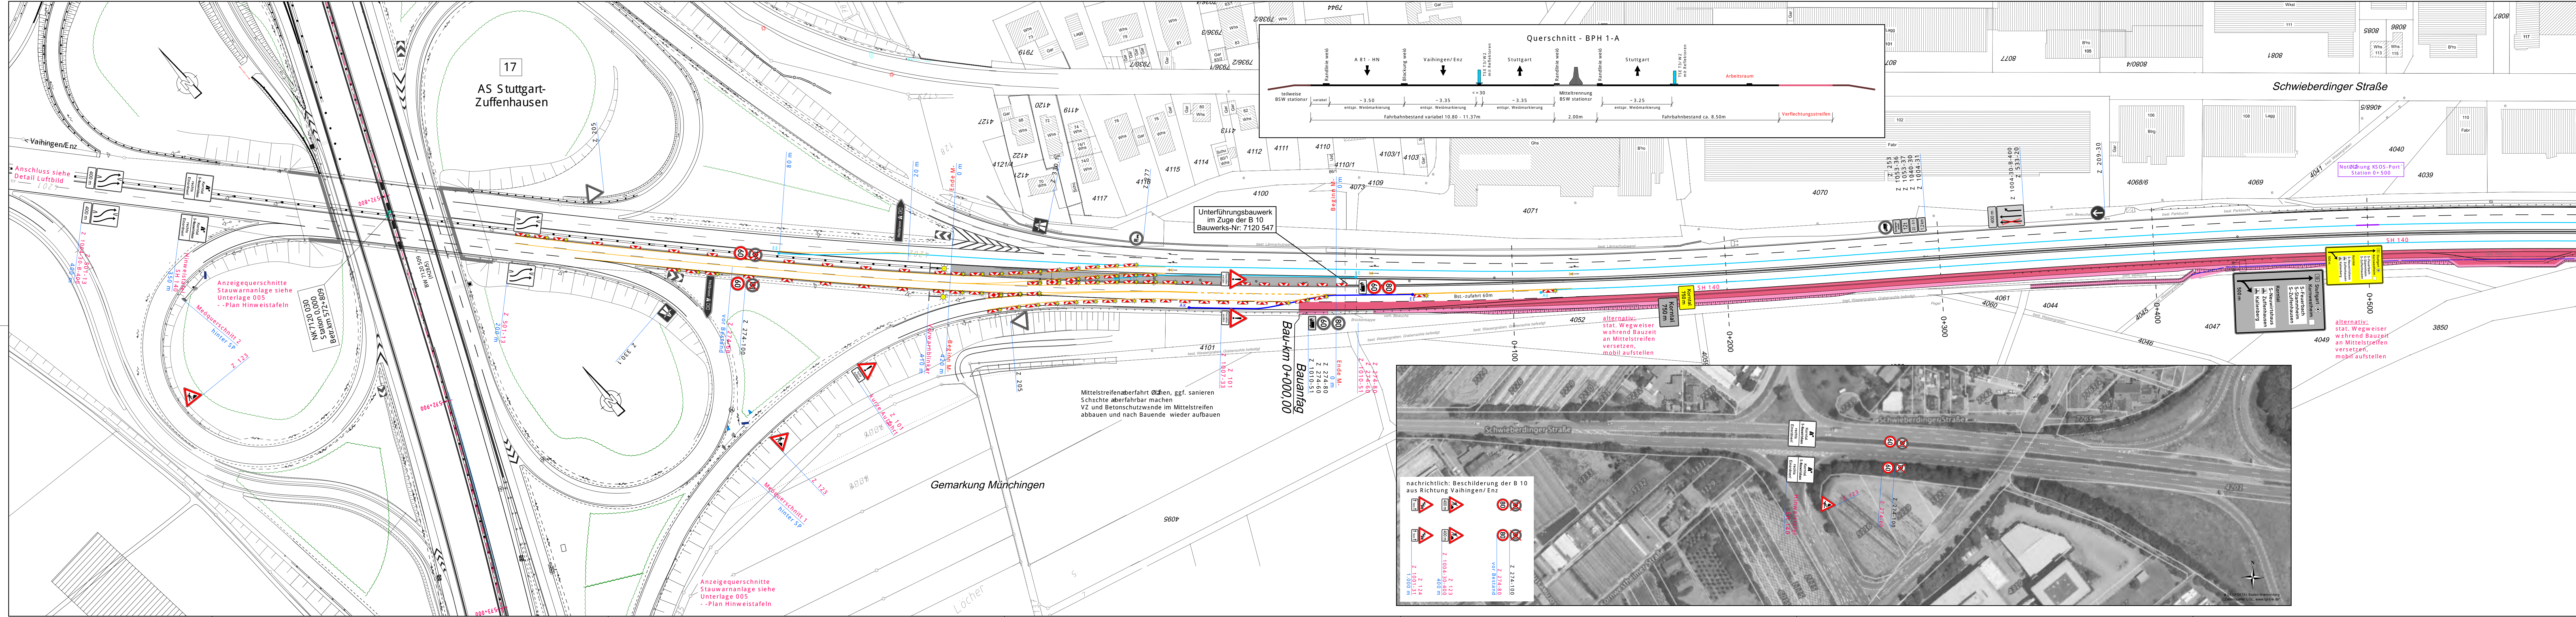

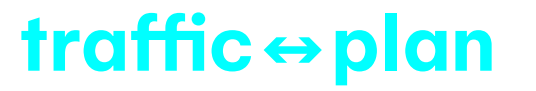 Traffic-Plan GmbH Maienplatz 13 71032 Böblingen +49 176 20 442 981 info@traffic-plan.com www.traffic-plan.com	bearbeitet	Datum	Name
	gezeichnet	23.01.25	
	geprüft		

 Straßenbauverwaltung Baden - Württemberg Regierungspräsidium Stuttgart	bearbeitet	Datum	Name

Nr.	Art der Änderung	Datum	Name
1	gem. Email vom 09.02.25	10.02.25	
2	gem. Email vom 17.03.26	17.03.26	

von Netzknoten	nach Netzknoten	Station
7 1 1 2 0 0 5 1	7 1 2 0 0 3 0	4 0 0 0
7 1 2 0 0 5 1	7 1 2 0 0 3 0	4 2 5 0

Lagesystem:	GK ☒	UTM ☐	Stand Kataster:	08/2019
Höhensystem:	NN ☒	NHN ☐	Bestandsvermessung:	08/2019



AUSF- HRUNGSPLANUNG

Straßenbauverwaltung Baden - Württemberg		Unterlage 002-A
Straße: B 10		Blatt-Nr. 1(2)
Nächster Ort: Stuttgart-Neuwirtshaus		Bauphase 1-A Herstellung Verflechtungstreifen
PROJIS-Nr.:		Maßstab: 1:1000
PSP- Element: V.2140.B0010.A08		

B 10 AS Zuffenhausen - AS Neuwirtshaus Verflechtungstreifen - 2. BAUABSCHNITT -

Aufgestellt:
Regierungspräsidium Stuttgart
Abt. 4 Straßenwesen und Verkehr
Ref. 47.4 Baureferat West

Stuttgart, den gez.

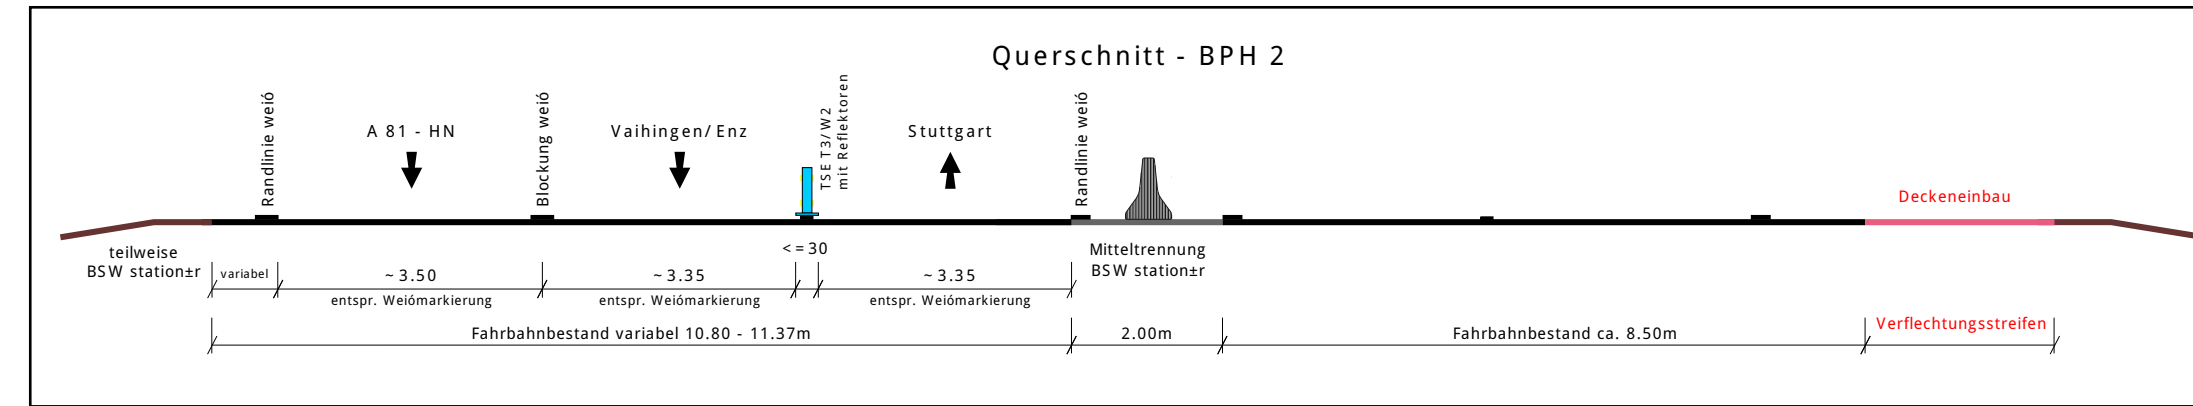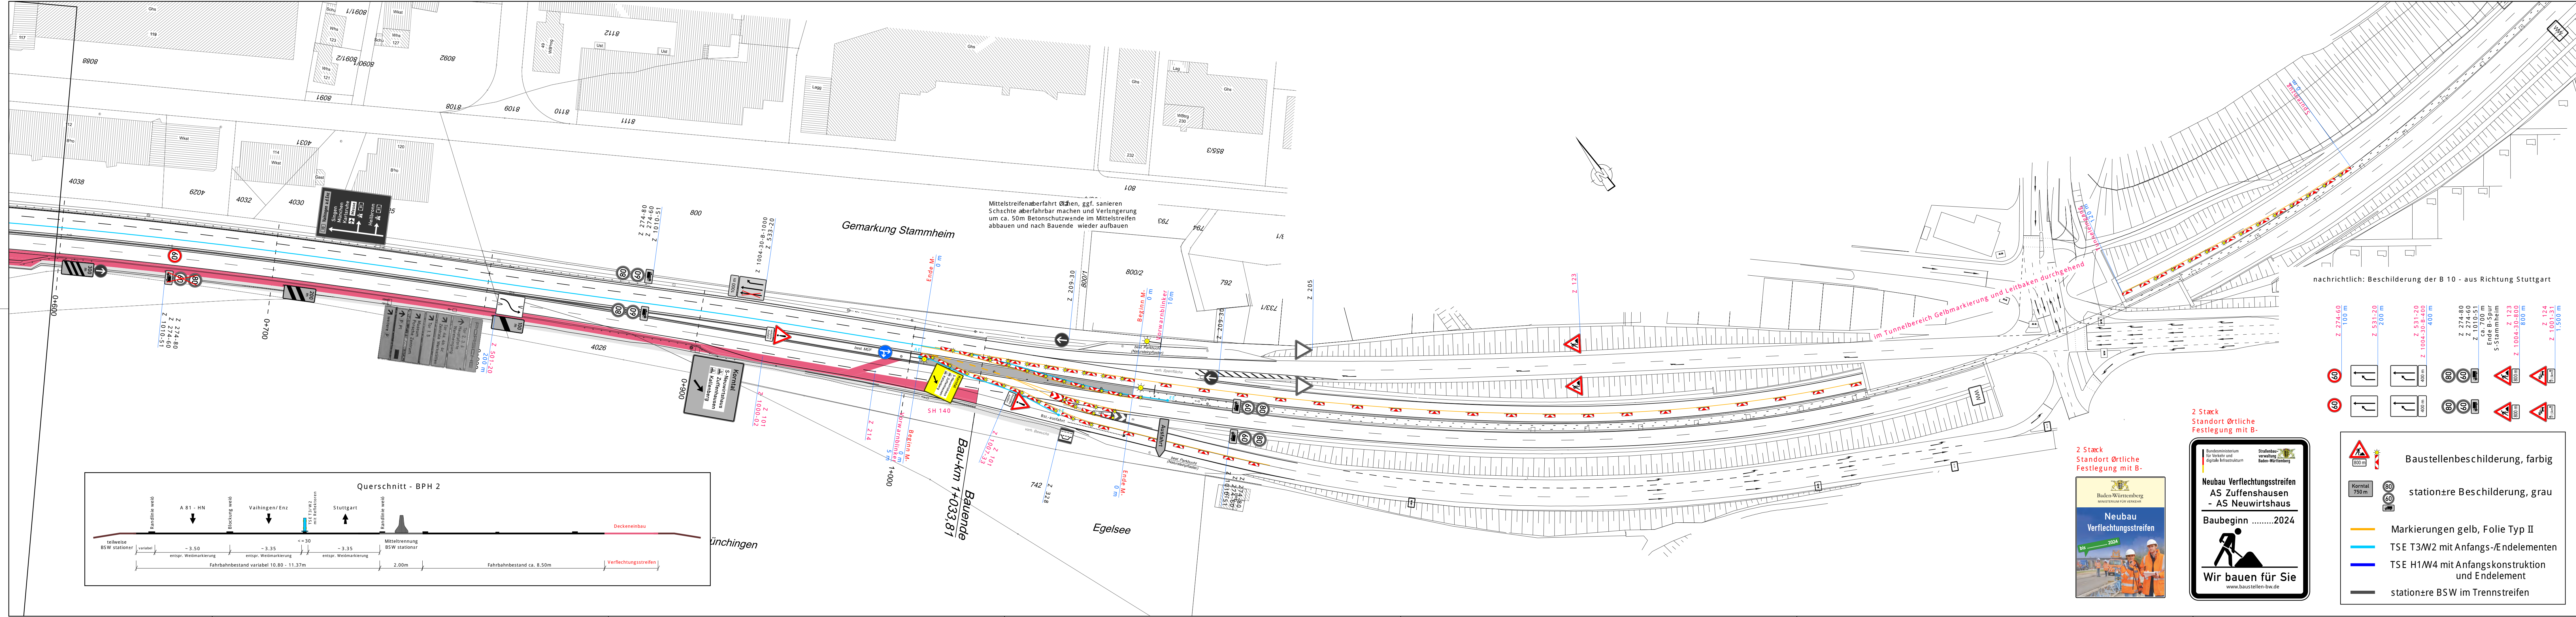

2 Stück
Standort örtliche
Festlegung mit B-



Neubau Verflechtungsstreifen
AS Zuffenhausen
- AS Neuwirtshaus
Baubeginn2024
Wir bauen für Sie
www.baustellen-bw.de

- Baustellenbeschilderung, farbig
- stationäre Beschilderung, grau
- Markierungen gelb, Folie Typ II
- TSE T3/W2 mit Anfangs-/Endelementen
- TSE H1/W4 mit Anfangskonstruktion und Endelement
- stationäre BSW im Trennstreifen

trafficplan

Traffic-Plan GmbH
Maienplatz 13
71032 Böblingen
+49 176 20 442 981
info@traffic-plan.com
www.traffic-plan.com

bearbeitet	Datum	Name
gezeichnet	01.08.24	
geprüft	02.08.24	

**Straßenbauverwaltung
Baden - Württemberg**
Regierungspräsidium Stuttgart

bearbeitet	Datum	Name

Nr.	Art der Änderung	Datum	Name
1	gem. Email vom 10.08.2024	11.08.24	
2	gem. Email vom 13.08.2024	14.08.24	
3	gem. Email vom 17.03.2026	17.03.26	

	von Netzknoten								nach Netzknoten								Station							
Anfangsstation	7	1	2	0	0	5	1			7	1	2	0	0	3	0					4	0	0	0
Endstation	7	1	2	0	0	5	1			7	1	2	0	0	3	0					4	2	5	0

Lagesystem:	GK ☒	UTM ☐	Stand Kataster:	08/2019
Höhensystem:	NN ☒	NHN ☐	Bestandsvermessung:	08/2019

AUSF - HRUNGSPLANUNG

Straßenbauverwaltung Baden - Württemberg	Unterlage 003
Straße: B 10	Blatt-Nr. 2(2)
Nächster Ort: Stuttgart-Neuwirtshaus	Bauphase 2 Fahrbahndeckenenerneuerung
PROJIS-Nr.:	Maßstab: 1:1000
PSP- Element: V.2140.B0010.A08	

B 10 AS Zuffenhausen - AS Neuwirtshaus Verflechtungsstreifen - 2. BAUABSCHNITT -

Aufgestellt: Regierungspräsidium Stuttgart Abt. 4 Straßenwesen und Verkehr Ref. 47.4 Baureferat West	
Stuttgart, den	gez.

