


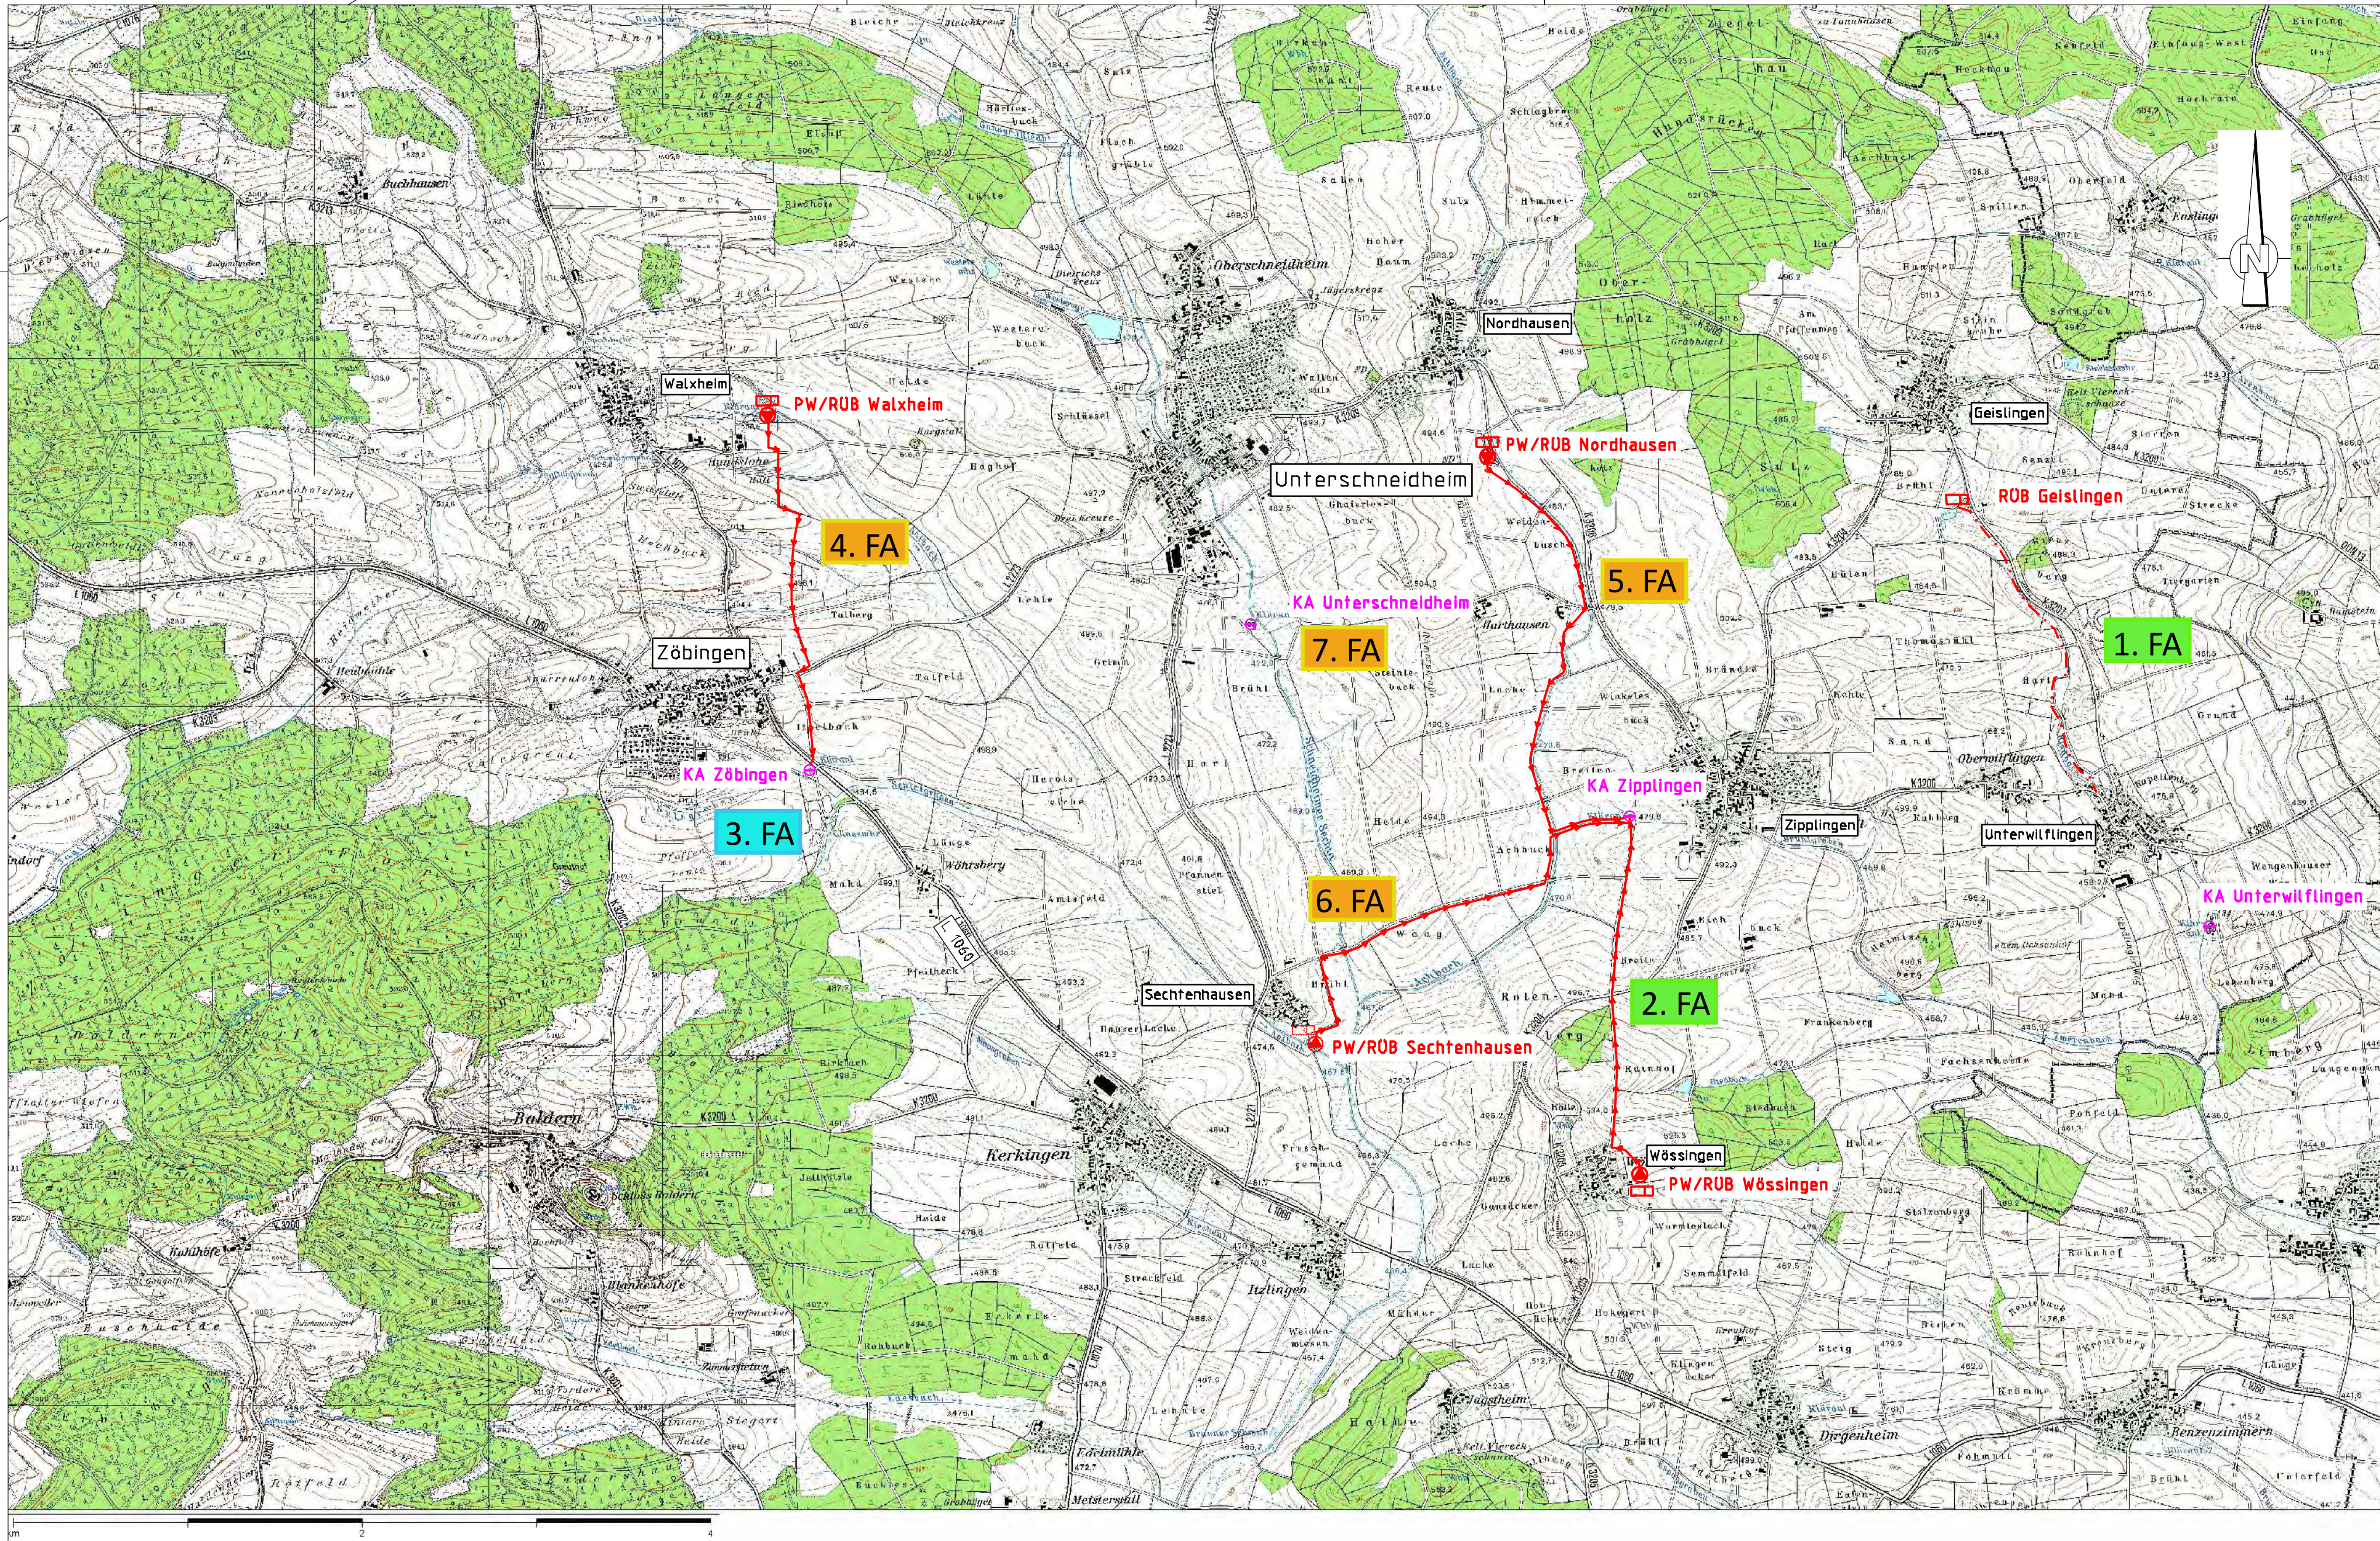

LEGENDE

Bestand

Kläranlage

Planung

Pumpwerk

Regenüberlaufbecken

Druckleitung

Freispiegelleitung

RUB Regenüberlaufbecken

PW Pumpwerk

KA Kläranlage

- abgeschlossene FA
- aktueller FA
- offene FA

1	Nr.	Art der Änderung	Datum	Name
INGENIEURBÜRO BÄUERLE & PARTNER Ingenieurbüro für Wasserwirtschaft und Umweltschutz Dipl.-Ing. Udo Bäuerle * Dipl.-Ing. (FH) Ronald Förstner * Beratende Ingenieure Mühlgraben 34 * 73479 Ellwangen * Tel. 07961/9686-0 * Fax. 9686-29 eMail: info@baeuerle-partner-wasserwirtschaft.de * Internet: www.baeuerle-partner-wasserwirtschaft.de				
Gemeinde Unterschneidheim  Ostalbkreis				
Abwasserkonzeption Unterschneidheim				
Übersichtskarte Variante 1a				
Bearbeitet	mk	Gefertigt:	Anerkannt:	Anlage 6.1
Gezeichnet	ff	Ellwangen, den 03.11.2015	Unterschneidheim, den	Maßstab 1:25.000
Geprüft				Plan Nr. 14-26/V1a/B/15
Auftrags-Nr. USH-14-26				